


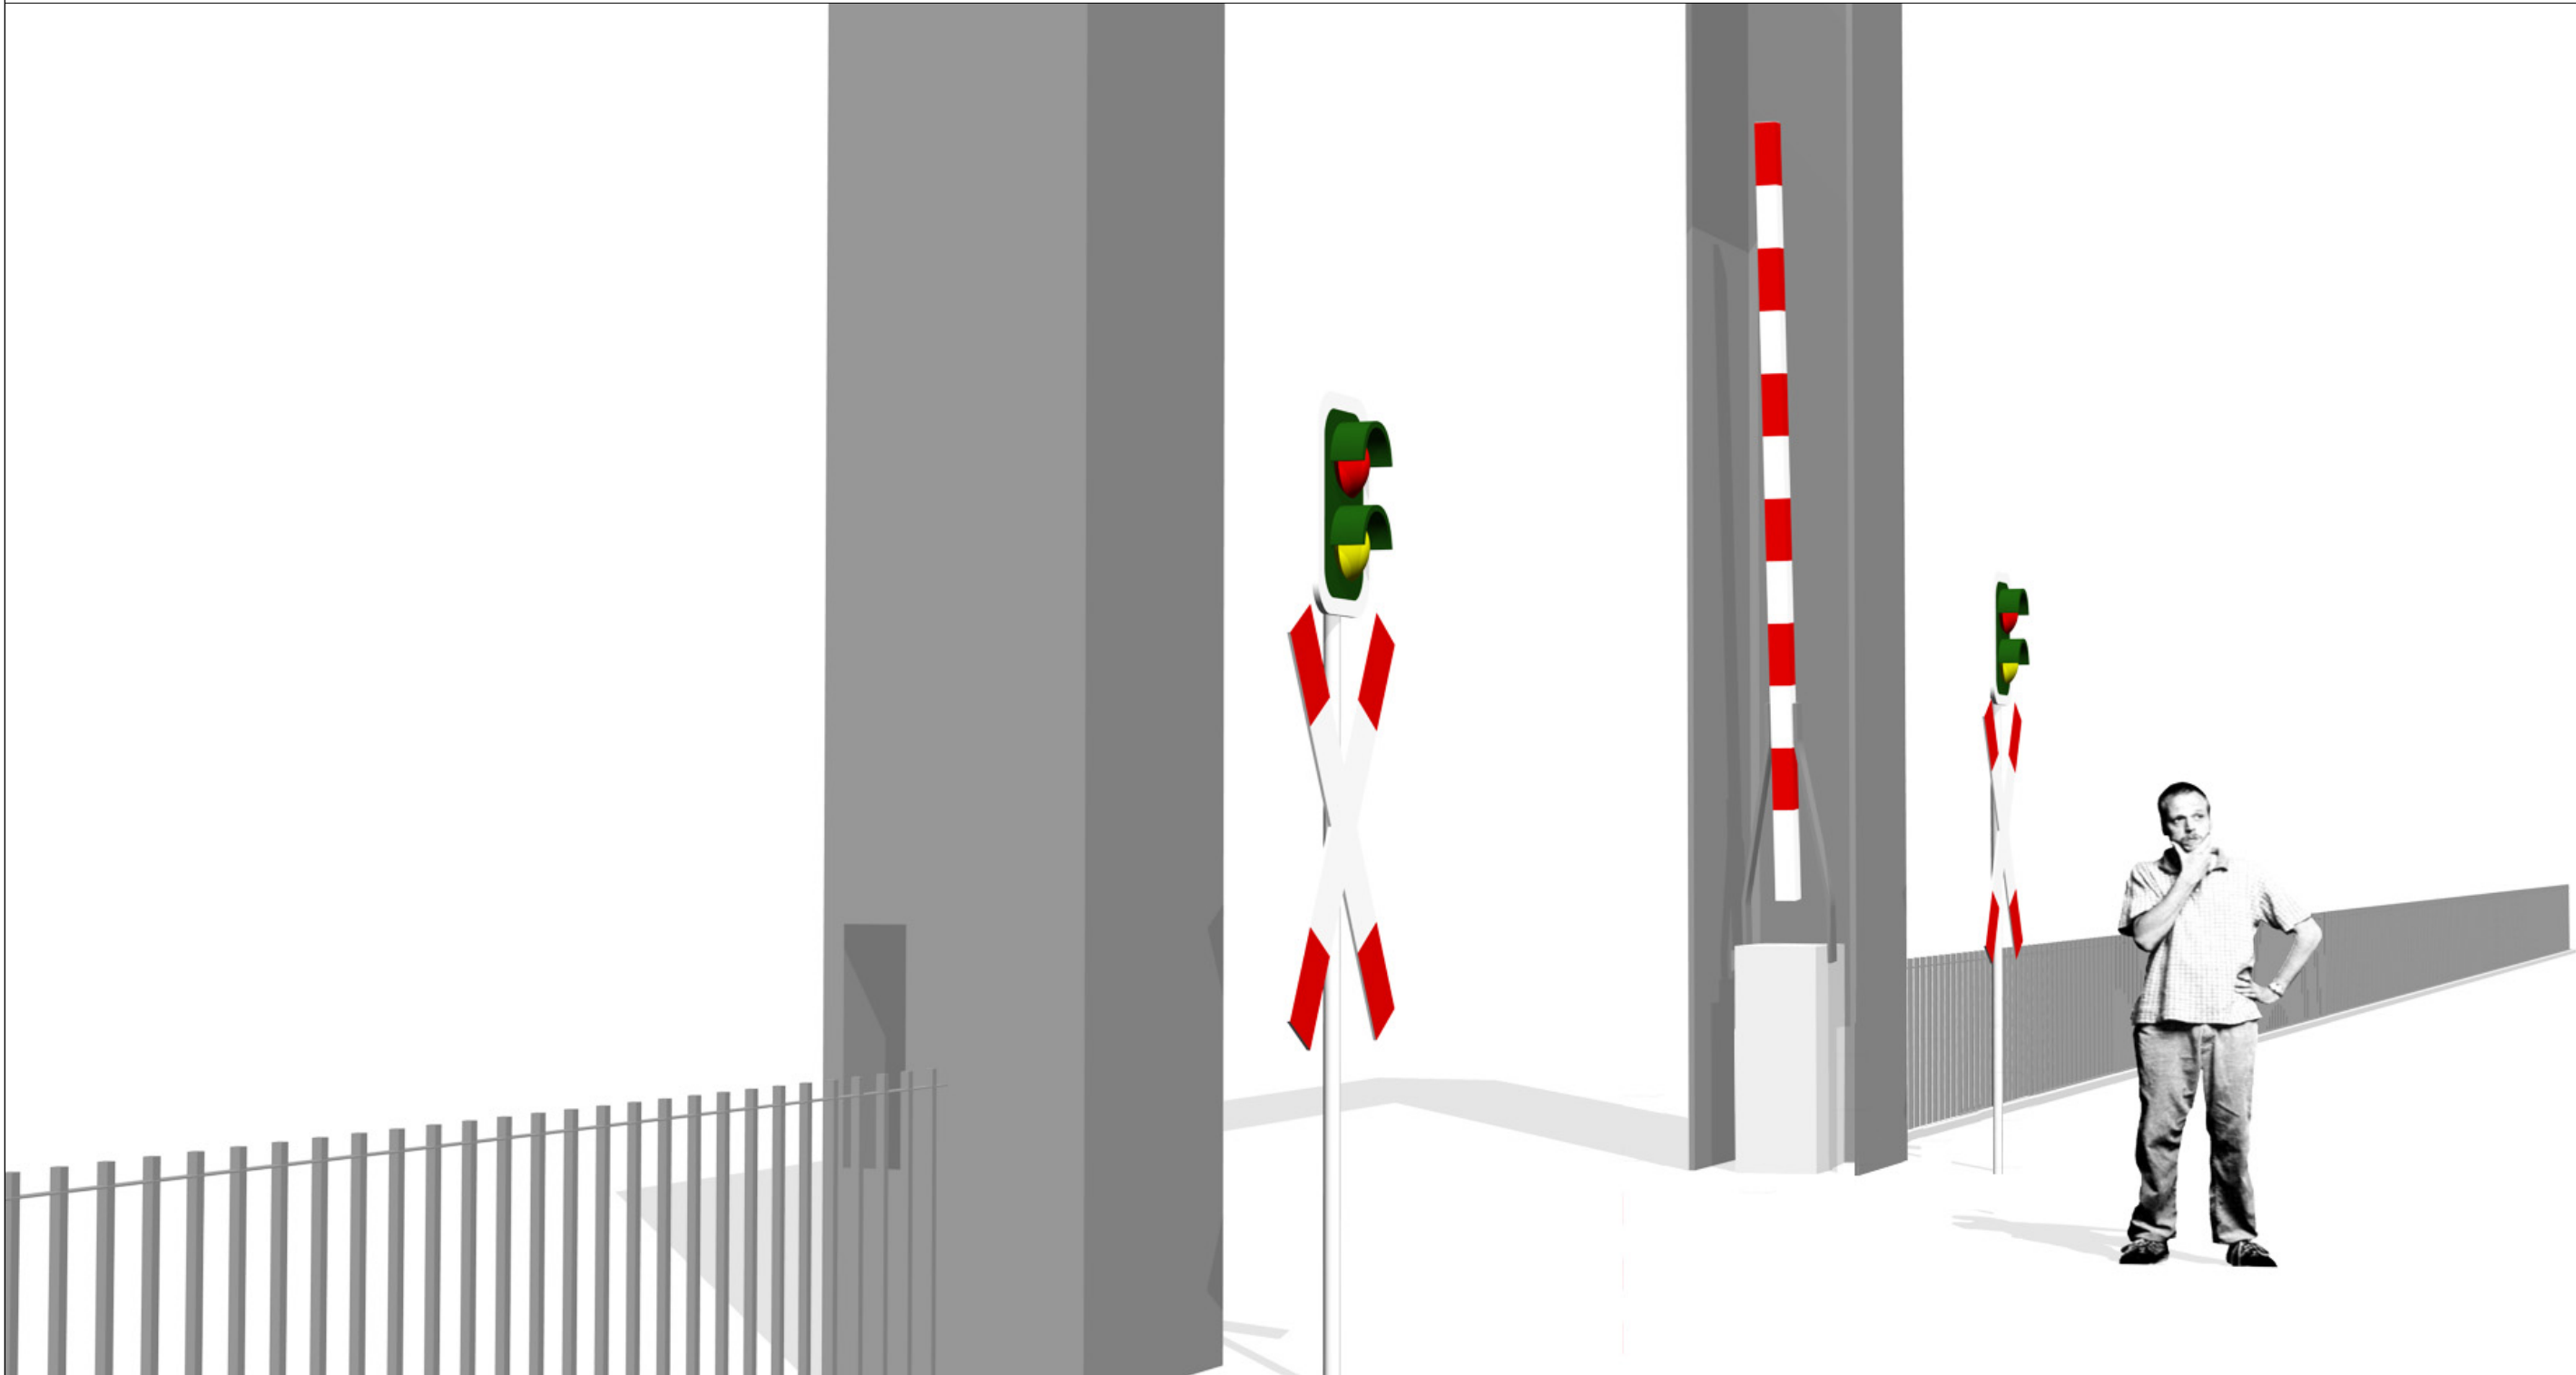


Kameradaten

Betrachterabstand:	5,40 m	Bildgröße:	36 mm
Kamerahöhe:	1,70 m	Gesichtsfeld:	53,13°
Brennweite:	36 mm		
Winkel:	18,20°		
Neigung:	+ 2,2°		

Anlage 18

Kamerastandort

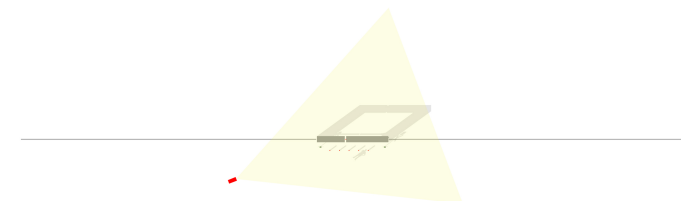

Projekt Machbarkeitsprüfung Toranlage Wellensiekplatz Bauherr Stadt Bielefeld Ravensberger Straße 12 33602 Bielefeld Datum, Unterschrift	Landschaftsarchitekten GTL Gnüchtel Triebswetter Landschaftsarchitekten GbR Schirmerstrasse 61 40211 Düsseldorf Fon: +49 (0) 211-1609895-0 Fax: +49 (0) 211-1609895-9 www.gtl-duesseldorf.de Datum, Unterschrift	Eingefügte Planunterlagen				Planlauf			Planinhalt Toranlage Wellensiekplatz Perspektive 4						
		Planinhalt	Plannummer	Fachplaner	Datum	Index	Empfänger / Änderung		Datum	Maßstab		Projektnr.	erstellt am	von	Format
						00	TAB Düsseldorf - Herr Dukatz		22.12.2010	1:50	Biel 09055	22.12.2010	GTL	A3	
						00	Herr Steinbrecher, mobil; Herr Galle, Amt f Verkehr - Bielefeld		03.01.2011						
						00	Herr Wirtz, IB Vössing		03.01.2011	Planer	Phase	Plannummer Biel_09055_P_02_Tor_4		Index 01	
						00	Teil der Beschlussvorlage als Anlage 23		09.02.2011						
						01	Teil der Beschlussvorlage als Anlage 18		23.02.2011	Dateipfad			Planausgang		
										110223_Biel_09055_Skizze_Toranlage Wellensiek.vwx			23.02.2011		