


Ansicht frontal

Ansicht seitlich

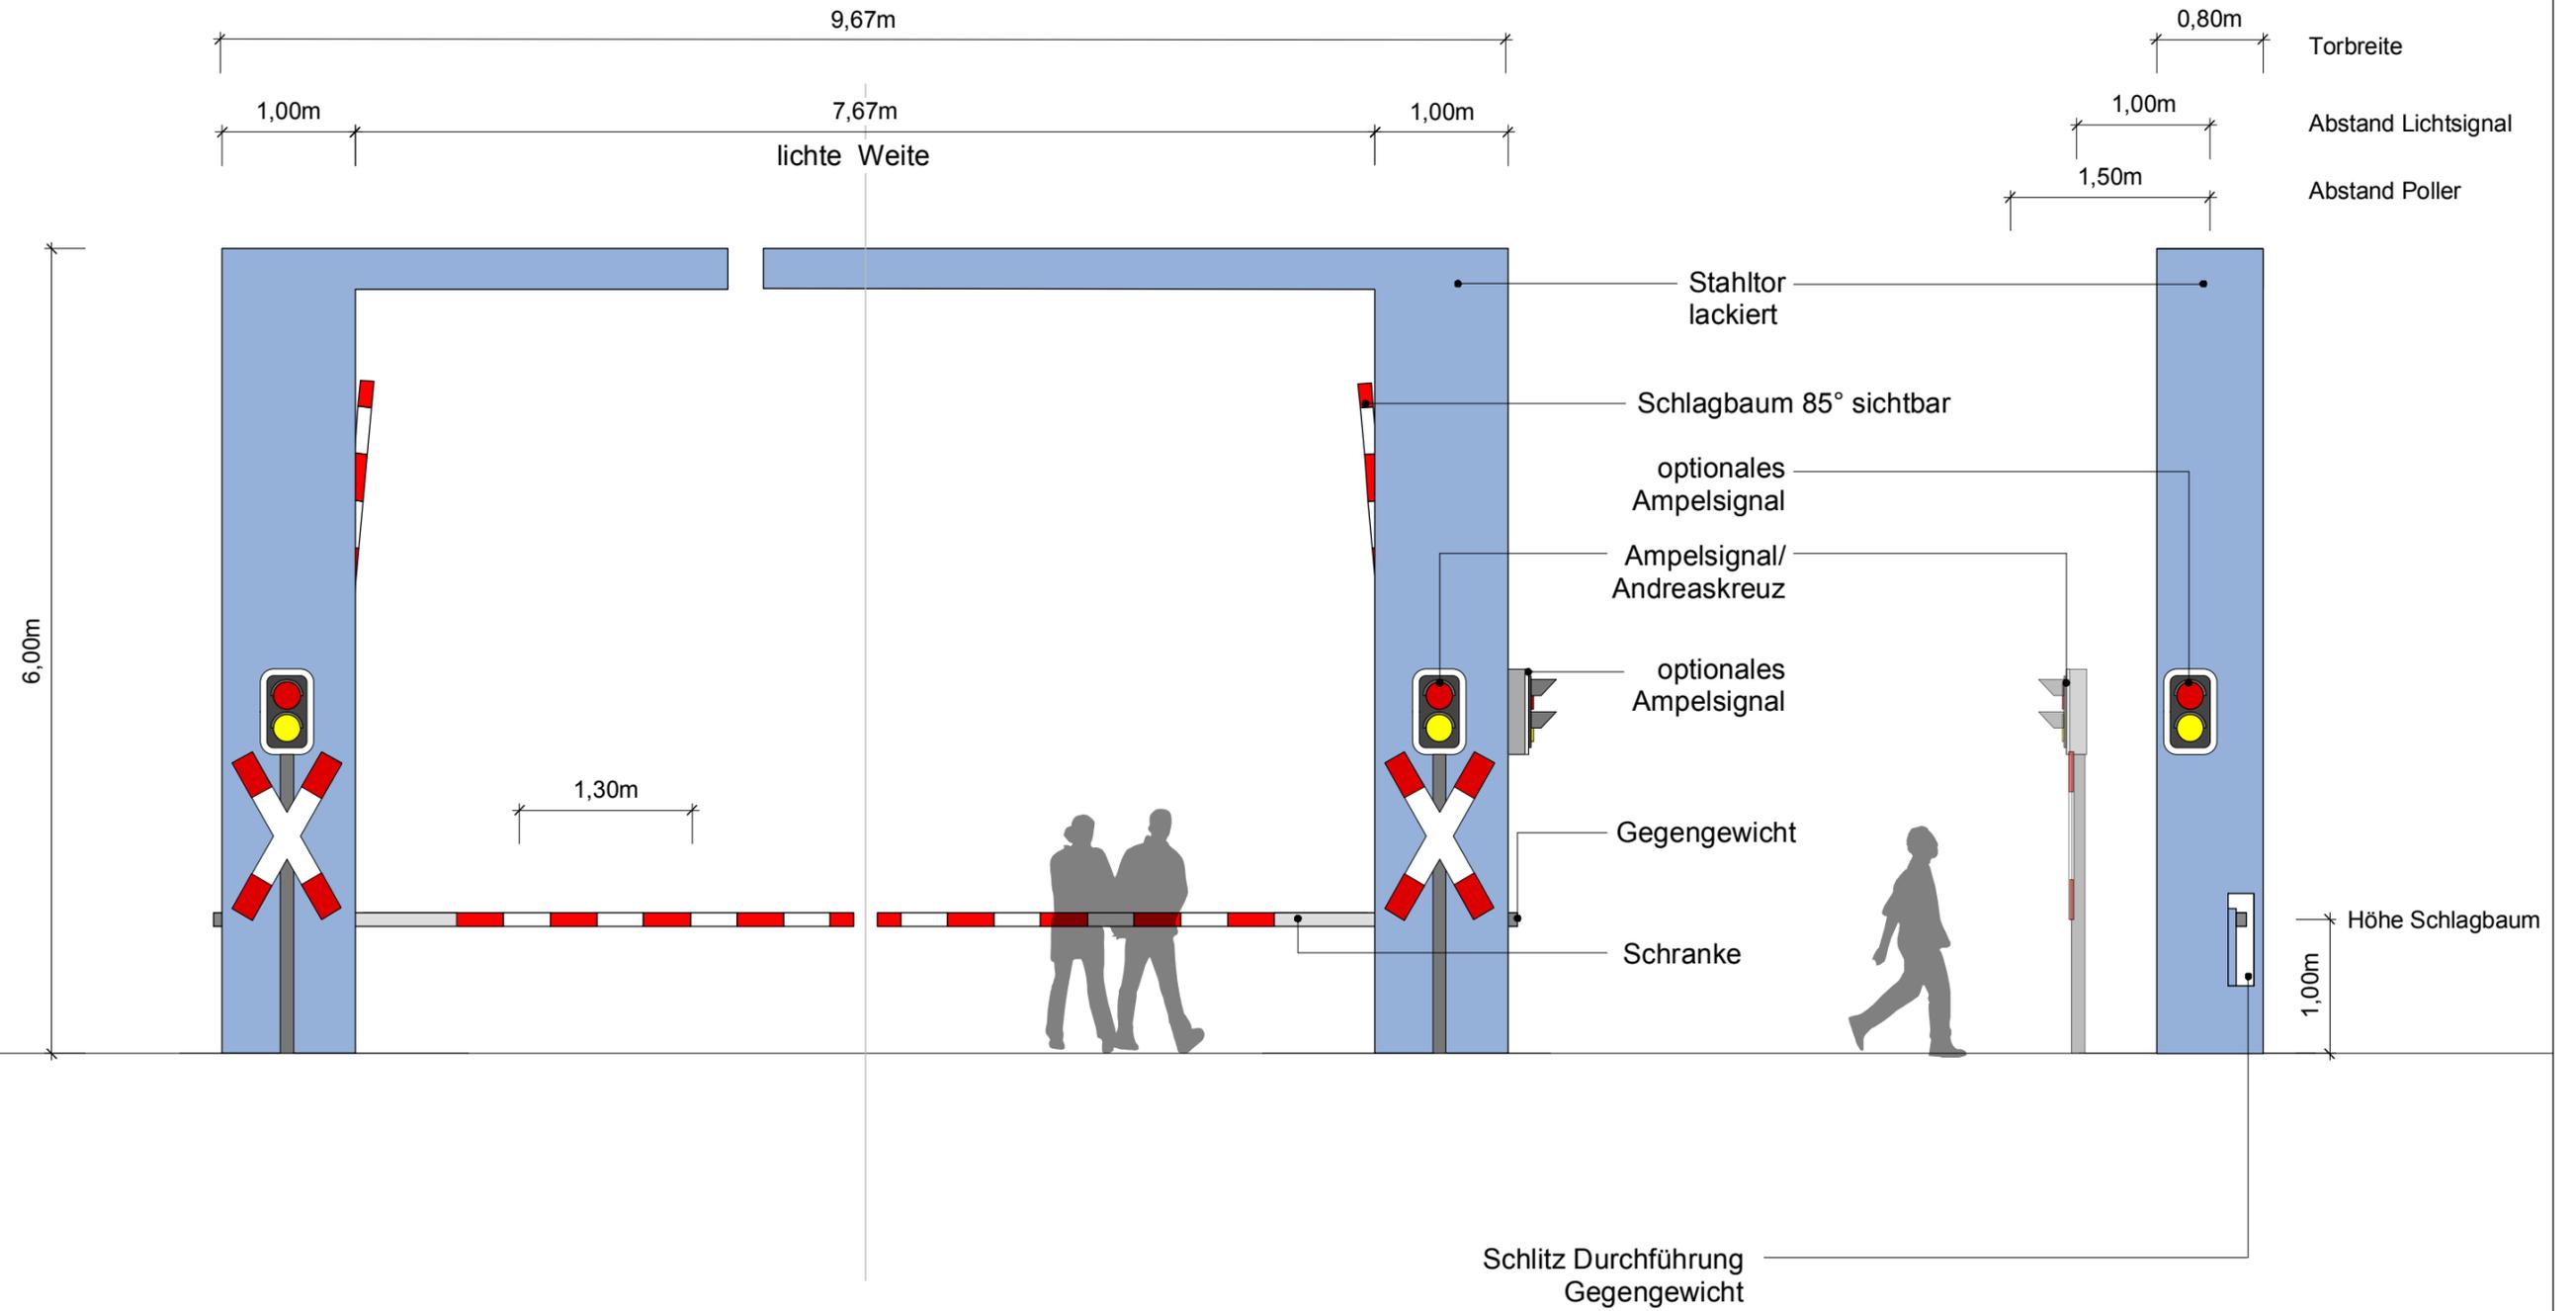

Anlage 19

Projekt Machbarkeitsprüfung Toranlage Wellensiekplatz Bauherr Stadt Bielefeld Ravensberger Straße 12 33602 Bielefeld Datum, Unterschrift	Landschaftsarchitekten GTL Gnüchtel Triebswetter Landschaftsarchitekten GbR Schirmerstrasse 61 40211 Düsseldorf Fon: +49 (0) 211-1609895-0 Fax: +49 (0) 211-1609895-9 www.gtl-duesseldorf.de Datum, Unterschrift	Eingefügte Planunterlagen				Planlauf				Planinhalt Toranlage Wellensiekplatz - Signalebene	
		<table border="1"> <thead> <tr> <th>Planinhalt</th> <th>Plannummer</th> <th>Fachplaner</th> <th>Datum</th> </tr> </thead> <tbody> <tr><td> </td><td> </td><td> </td><td> </td></tr> </tbody> </table>	Planinhalt	Plannummer	Fachplaner	Datum	<table border="1"> <thead> <tr> <th>Index</th> <th>Empfänger / Änderung</th> <th>Datum</th> </tr> </thead> <tbody> <tr> <td>00</td> <td>TAB Düsseldorf - Herr Dukatz</td> <td>08.12.2010</td> </tr> <tr> <td>00</td> <td>Herr Steinbrecher, mobil; Herr Galle, Amt f Verkehr - Bielefeld</td> <td>03.01.2011</td> </tr> <tr> <td>00</td> <td>Herr Wirtz, IB Vössing</td> <td>03.01.2011</td> </tr> <tr> <td>00</td> <td>Teil der Beschlussvorlage als Anlage 25</td> <td>09.02.2011</td> </tr> <tr> <td>01</td> <td>Teil der Beschlussvorlage als Anlage 19</td> <td>23.02.2011</td> </tr> </tbody> </table>	Index	Empfänger / Änderung	Datum	00	TAB Düsseldorf - Herr Dukatz	08.12.2010	00	Herr Steinbrecher, mobil; Herr Galle, Amt f Verkehr - Bielefeld	03.01.2011	00	Herr Wirtz, IB Vössing	03.01.2011	00	Teil der Beschlussvorlage als Anlage 25	09.02.2011	01	Teil der Beschlussvorlage als Anlage 19	23.02.2011	Maßstab 1:50	Projektnr. Biel 09055	erstellt am 08.12.2010	von GTL	Format A3	Planer KS	Phase Biel_09055_D_02_Tor_2	Plannummer Biel_09055_D_02_Tor_2	Index 01
Planinhalt	Plannummer	Fachplaner	Datum	
Index	Empfänger / Änderung	Datum	
00	TAB Düsseldorf - Herr Dukatz	08.12.2010	
00	Herr Steinbrecher, mobil; Herr Galle, Amt f Verkehr - Bielefeld	03.01.2011	
00	Herr Wirtz, IB Vössing	03.01.2011	
00	Teil der Beschlussvorlage als Anlage 25	09.02.2011	
01	Teil der Beschlussvorlage als Anlage 19	23.02.2011	