


Genese



FH Bielefeld
University of Applied Sciences

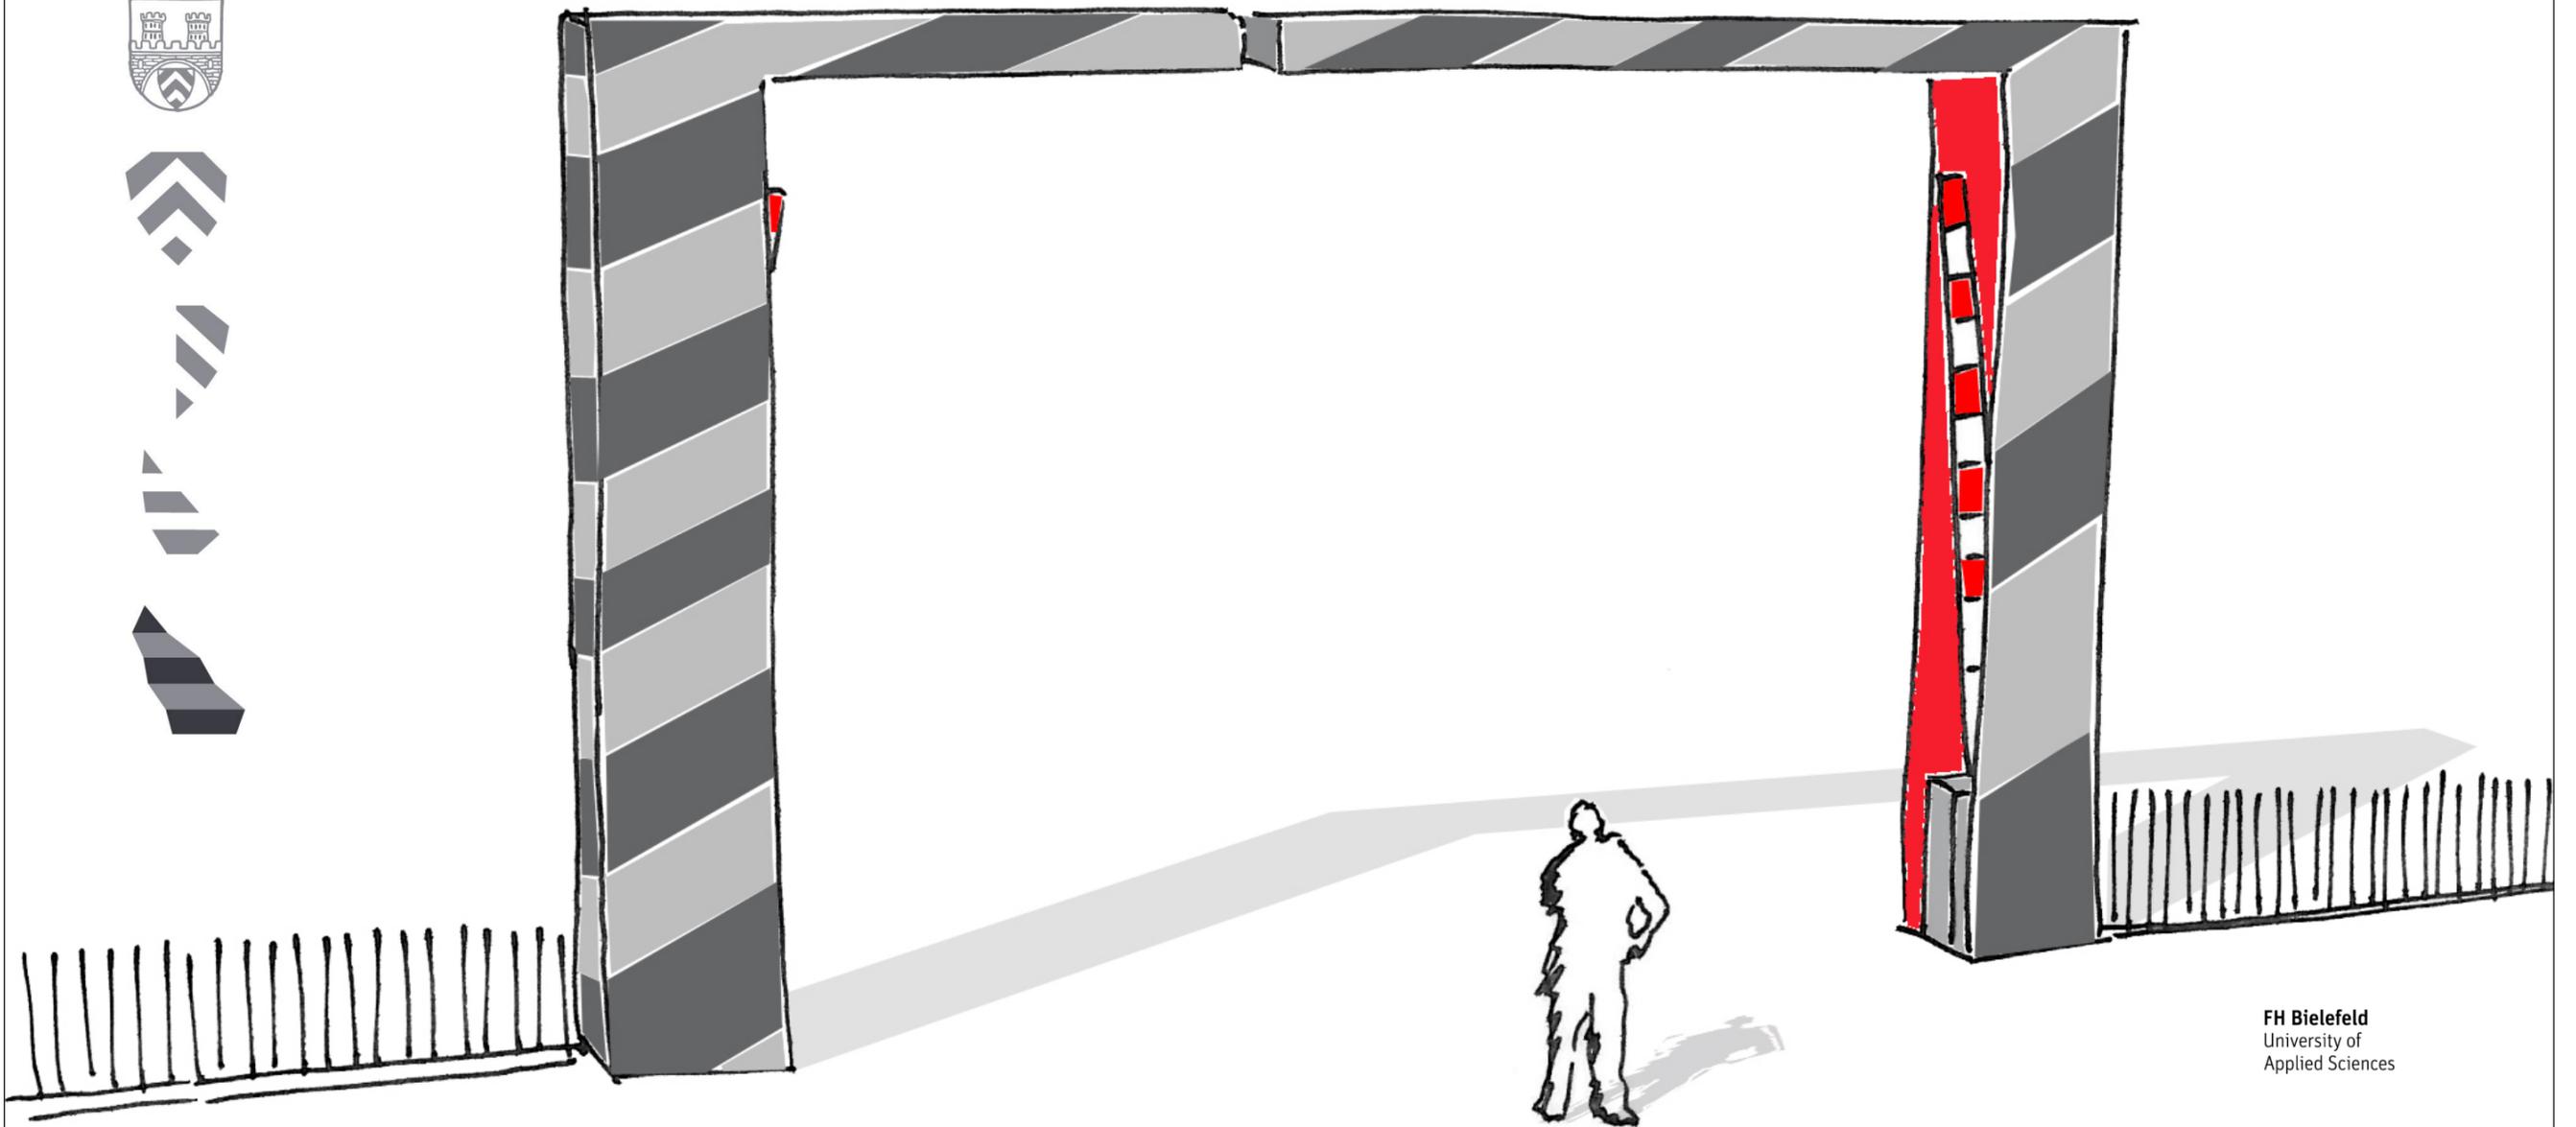

Tor - Variante Stahl, lackiert
Design FH - anthrazit

Anlage 20

| <p>Projekt Machbarkeitsprüfung Toranlage Wellensiekplatz</p> <p>Bauherr Stadt Bielefeld Ravensberger Straße 12 33602 Bielefeld</p> <p>Datum, Unterschrift</p> | <p>Landschaftsarchitekten GTL Gnüchtel Triebswetter Landschaftsarchitekten GbR Schirmerstrasse 61 40211 Düsseldorf Fon: +49 (0) 211-1609895-0 Fax: +49 (0) 211-1609895-9 www.gtl-duesseldorf.de</p> <p>Datum, Unterschrift</p> | <p>Eingefügte Planunterlagen</p> <table border="1"> <thead> <tr> <th>Planinhalt</th> <th>Plannummer</th> <th>Fachplaner</th> <th>Datum</th> </tr> </thead> <tbody> <tr><td> </td><td> </td><td> </td><td> </td></tr> </tbody> </table> | Planinhalt | Plannummer | Fachplaner | Datum | |<p>Planlauf</p> <table border="1"> <thead> <tr> <th>Index</th> <th>Empfänger / Änderung</th> <th>Datum</th> </tr> </thead> <tbody> <tr> <td>00</td> <td>Herr Galle</td> <td>27.01.2011</td> </tr> <tr> <td> </td> <td>Herr Galle, Frau Tacke-Romanowski</td> <td>01.02.2011</td> </tr> <tr> <td> </td> <td>Teil der Beschlussvorlage als Anlage 26</td> <td>09.02.2011</td> </tr> <tr> <td>01</td> <td>Teil der Beschlussvorlage als Anlage 20</td> <td>23.02.2011</td> </tr> <tr><td> </td><td> </td><td> </td></tr> </tbody> </table> | Index | Empfänger / Änderung | Datum | 00 | Herr Galle | 27.01.2011 | | Herr Galle, Frau Tacke-Romanowski | 01.02.2011 | | Teil der Beschlussvorlage als Anlage 26 | 09.02.2011 | 01 | Teil der Beschlussvorlage als Anlage 20 | 23.02.2011 | | | | | | | | | | | | | | | | | | | <p>Planinhalt Toranlage Wellensiekplatz FH anthrazit_rot</p> <table border="1"> <tr> <td>Maßstab 1:50</td> <td>Projektnr. Biel 09055</td> <td>erstellt am 01.02.2011</td> <td>von GTL</td> <td>Format A3</td> </tr> <tr> <td>Planer KS</td> <td>Phase</td> <td>Plannummer Biel_09055_P_02_FH</td> <td>Index 01</td> <td> </td> </tr> <tr> <td colspan="4">Dateipfad 110223_Biel_09055_Skizze_Toranlage Wellensiek.vwx</td> <td>Planausgang 23.02.2011</td> </tr> </table> | Maßstab 1:50 | Projektnr. Biel 09055 | erstellt am 01.02.2011 | von GTL | Format A3 | Planer KS | Phase | Plannummer Biel_09055_P_02_FH | Index 01 | | Dateipfad 110223_Biel_09055_Skizze_Toranlage Wellensiek.vwx | | | | Planausgang 23.02.2011 |
|---|
| Planinhalt | Plannummer | Fachplaner | Datum | |
| |
| |
| |
| |
| |
| |
| |
| |
| |
| |
| Index | Empfänger / Änderung | Datum | |
| 00 | Herr Galle | 27.01.2011 | |
| | Herr Galle, Frau Tacke-Romanowski | 01.02.2011 | |
| | Teil der Beschlussvorlage als Anlage 26 | 09.02.2011 | |
| 01 | Teil der Beschlussvorlage als Anlage 20 | 23.02.2011 | |
| |
| |
| |
| |
| |
| |
| Maßstab 1:50 | Projektnr. Biel 09055 | erstellt am 01.02.2011 | von GTL | Format A3 | |
| Planer KS | Phase | Plannummer Biel_09055_P_02_FH | Index 01 | |
| Dateipfad 110223_Biel_09055_Skizze_Toranlage Wellensiek.vwx | | | | Planausgang 23.02.2011 | |