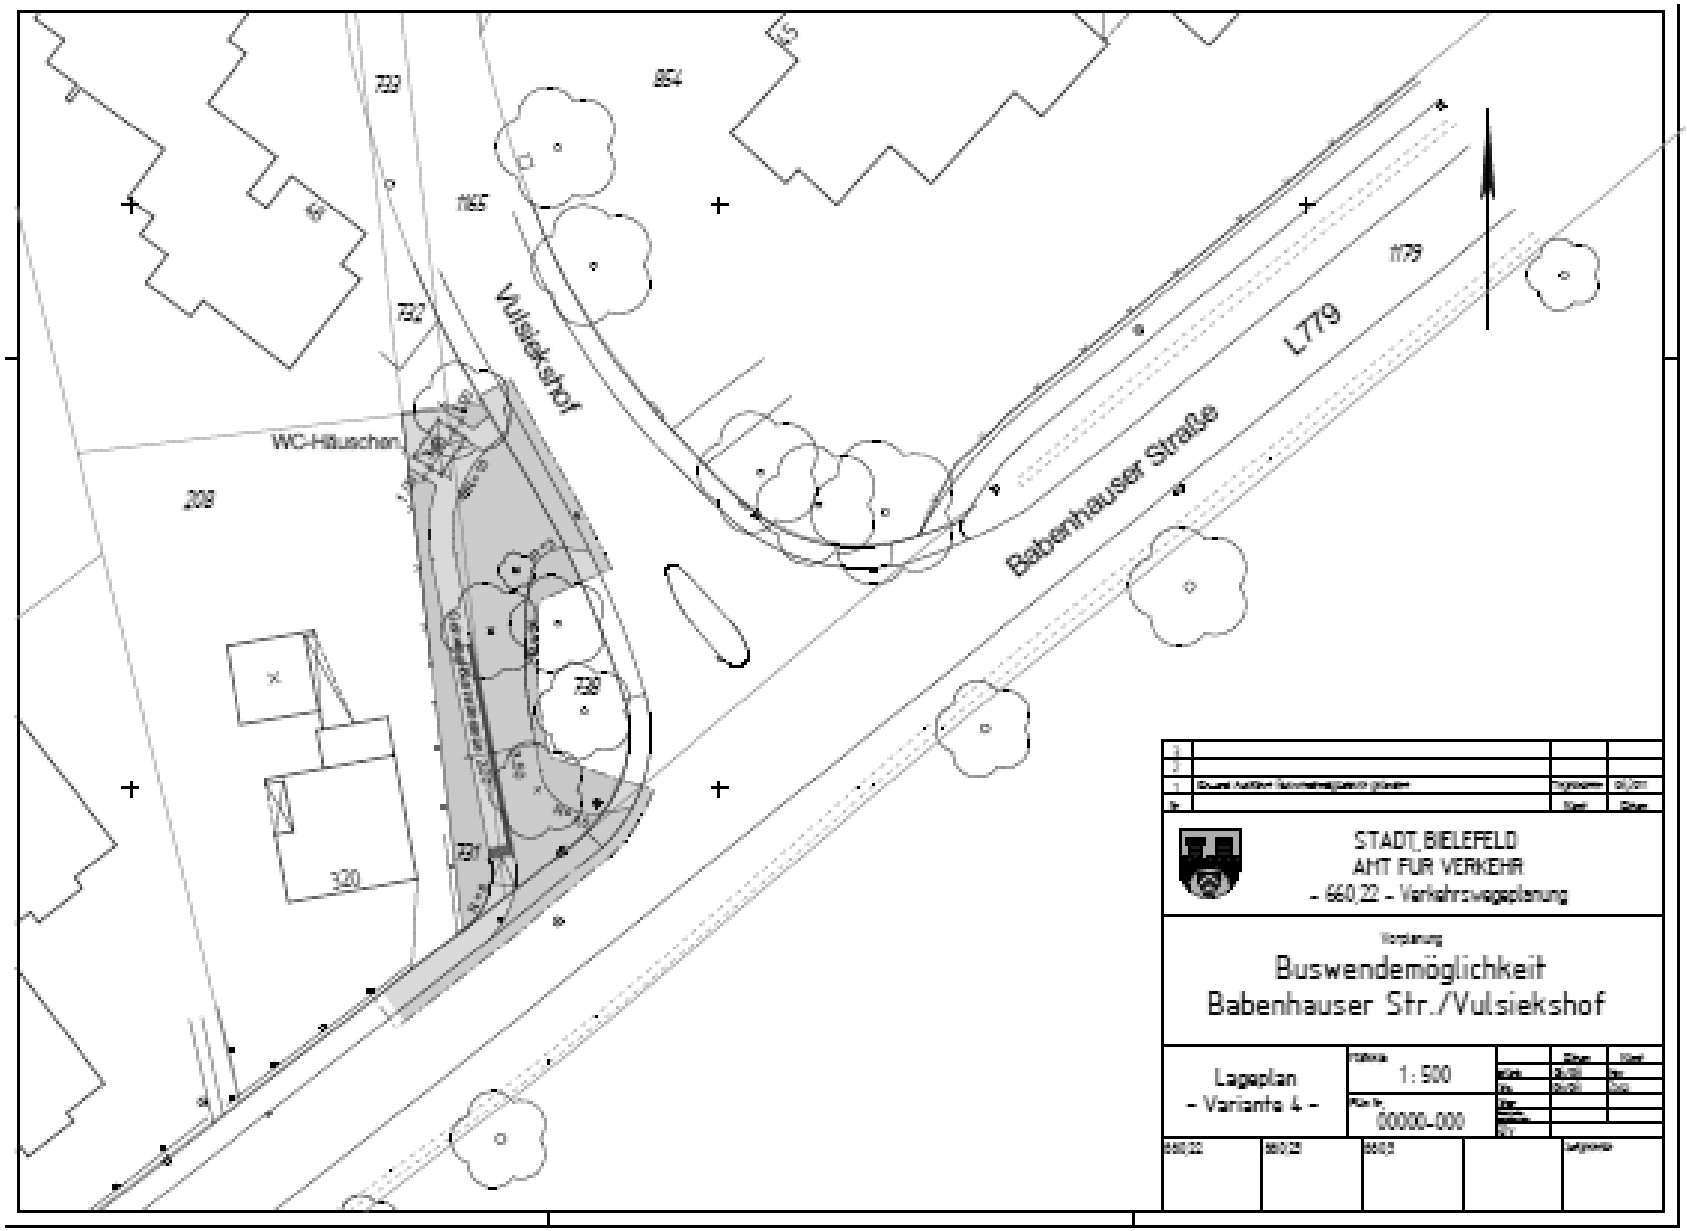
733
854
1165
732
Vulsiekshof
WC-Häuschen
209
L779
Babenhauser Straße
738
737
320
STADT BIELEFELD
AMT FÜR VERKEHR
- 660.22 - Verkehrswegeplanung
Buswendemöglichkeit
Babenhauser Str./Vulsiekshof
Lageplan
- Variante 4 -
1 : 500
00000-000