


## Anlage

<b>B</b>	<b>Teilaufhebung des Bebauungsplanes Nr. III / 3 / 32.00</b> <ul style="list-style-type: none"><li>• Übersicht des Geltungsbereiches der Teilaufhebung (M. 1 : 5.000)</li><li>• Bebauungsplan Nr. III / 3 / 32.00 und III / 3 / 32.01 Baunutzungs- und Baugestaltungsplan – Ausschnitt Bereich Teilaufhebung</li><li>• Angabe der Rechtsgrundlagen</li></ul>
----------	---

# Übersicht des Geltungsbereiches der Teilaufhebung (M. 1 : 5.000)

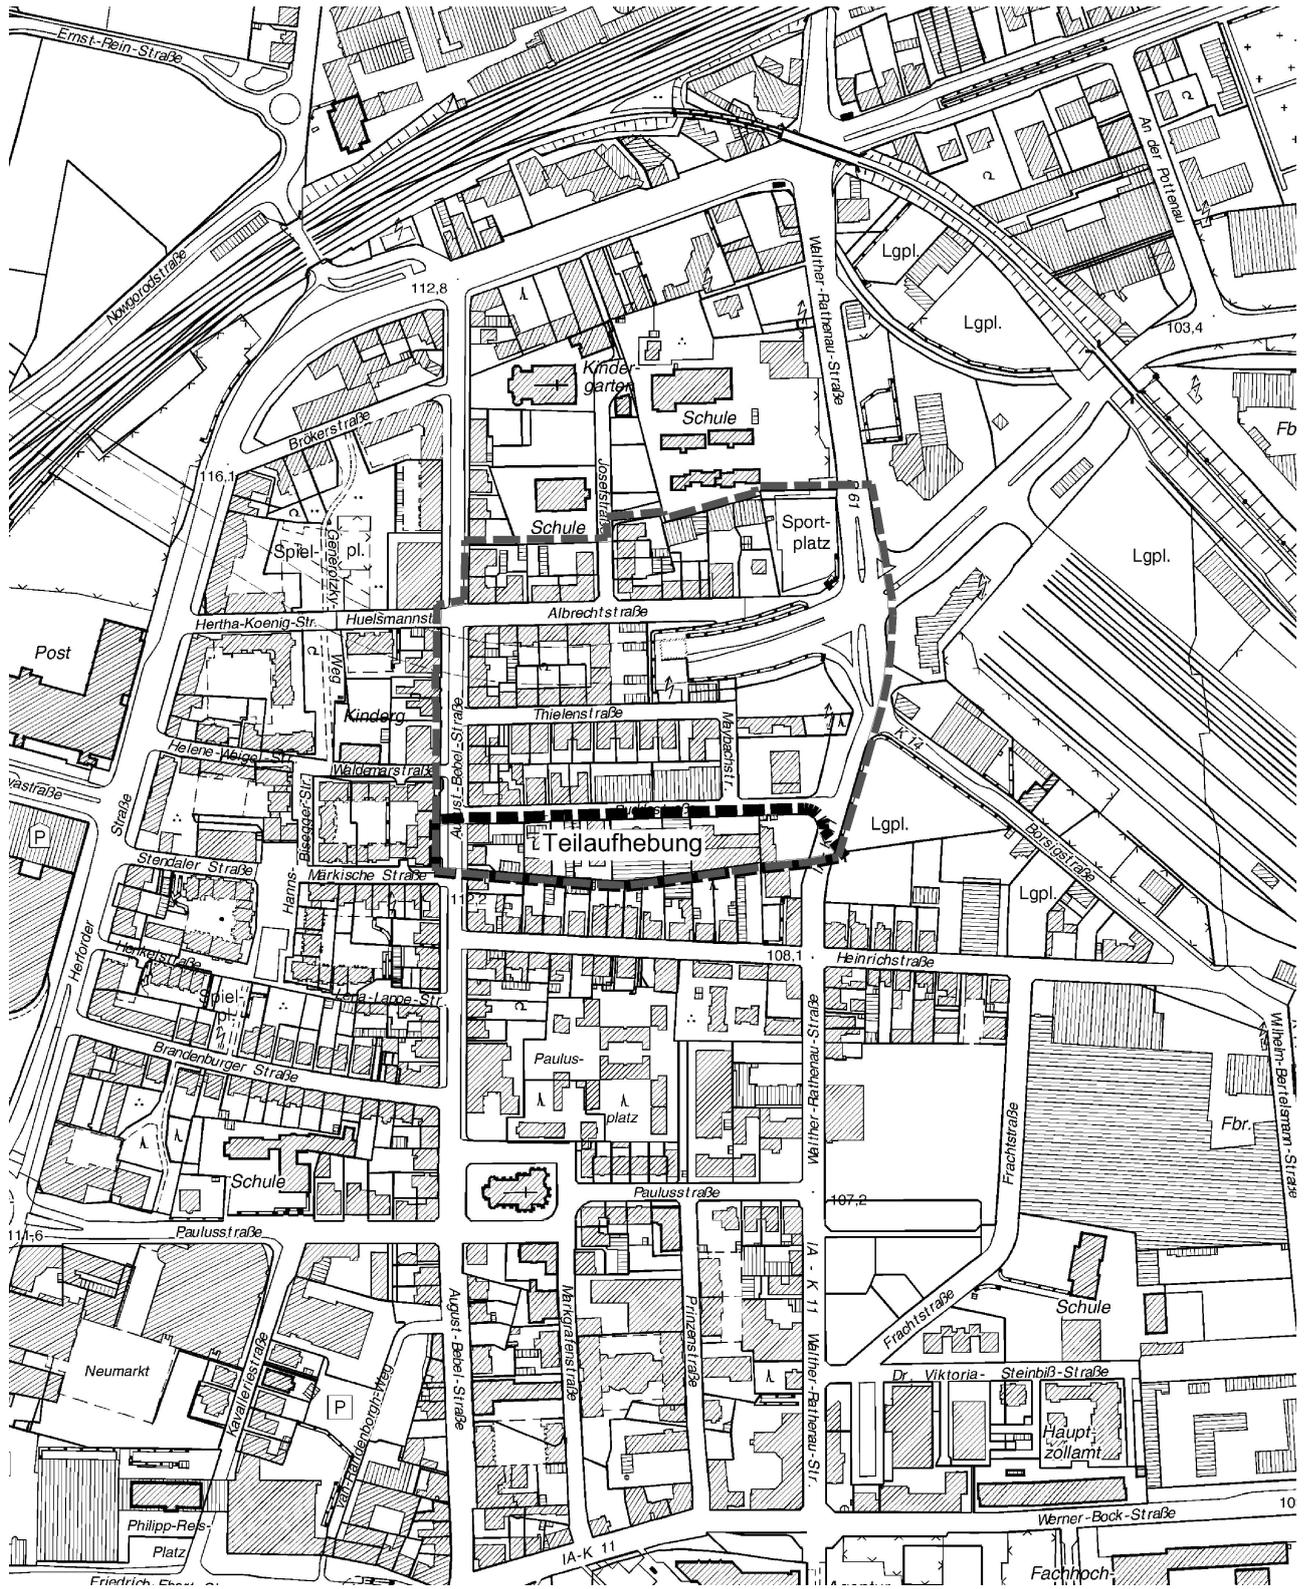

**Bebauungsplan Nr. III / 3 / 32.00 und III / 3 / 32.01 Baunutzungs- und Baugestaltungsplan – Ausschnitt Bereich Teilaufhebung**



**Angabe der Rechtsgrundlagen**

Das Baugesetzbuch (BauGB) in der Fassung der Bekanntmachung vom 23.09.2004 (BGBl. I S. 2414), zuletzt geändert durch Artikel 1 des Gesetzes vom 22.07.2011 (BGBl. I S. 1509);

die Verordnung über die bauliche Nutzung der Grundstücke (Baunutzungsverordnung - BauNVO) in der Fassung der Bekanntmachung vom 23.01.1990 (BGBl. I S. 132), zuletzt geändert durch Artikel 3 des Gesetzes vom 22.04.1993 (BGBl. I S. 466);

das Gesetz über Naturschutz und Landschaftspflege (Bundesnaturschutzgesetz - BNatSchG) vom 29.07.2009 (BGBl. I S. 2542);

§ 86 der Bauordnung für das Land Nordrhein-Westfalen - Landesbauordnung (BauO NRW) in der Fassung der Bekanntmachung vom 01.03.2000 (GV. NRW. S. 256), zuletzt geändert durch Artikel 2 des Gesetzes vom 24.05.2011 (GV. NRW. S. 272);

die Gemeindeordnung für das Land Nordrhein-Westfalen (GO NRW) in der Fassung der Bekanntmachung vom 14.07.1994 (GV. NRW. S. 666), zuletzt geändert durch Gesetz vom 24.05.2011 (GV. NRW. S. 271).