



Anlage

B	Neuaufstellung des Bebauungsplanes III/3/97.00 'In den alten Gärten' Vorentwurfs-Fassung (frühzeitige Öffentlichkeitsbeteiligung) – Übersichtsplan – Rechtskräftiger Bebauungsplan – Vorentwurfs-Fassung Bearbeitung: Planungsbüro Werner von Beeren • Bielefeld in Zusammenarbeit mit dem Bauamt der Stadt Bielefeld (600.5, PM)
----------	---

Übersichtsplan (Maßstab 1:5.000)

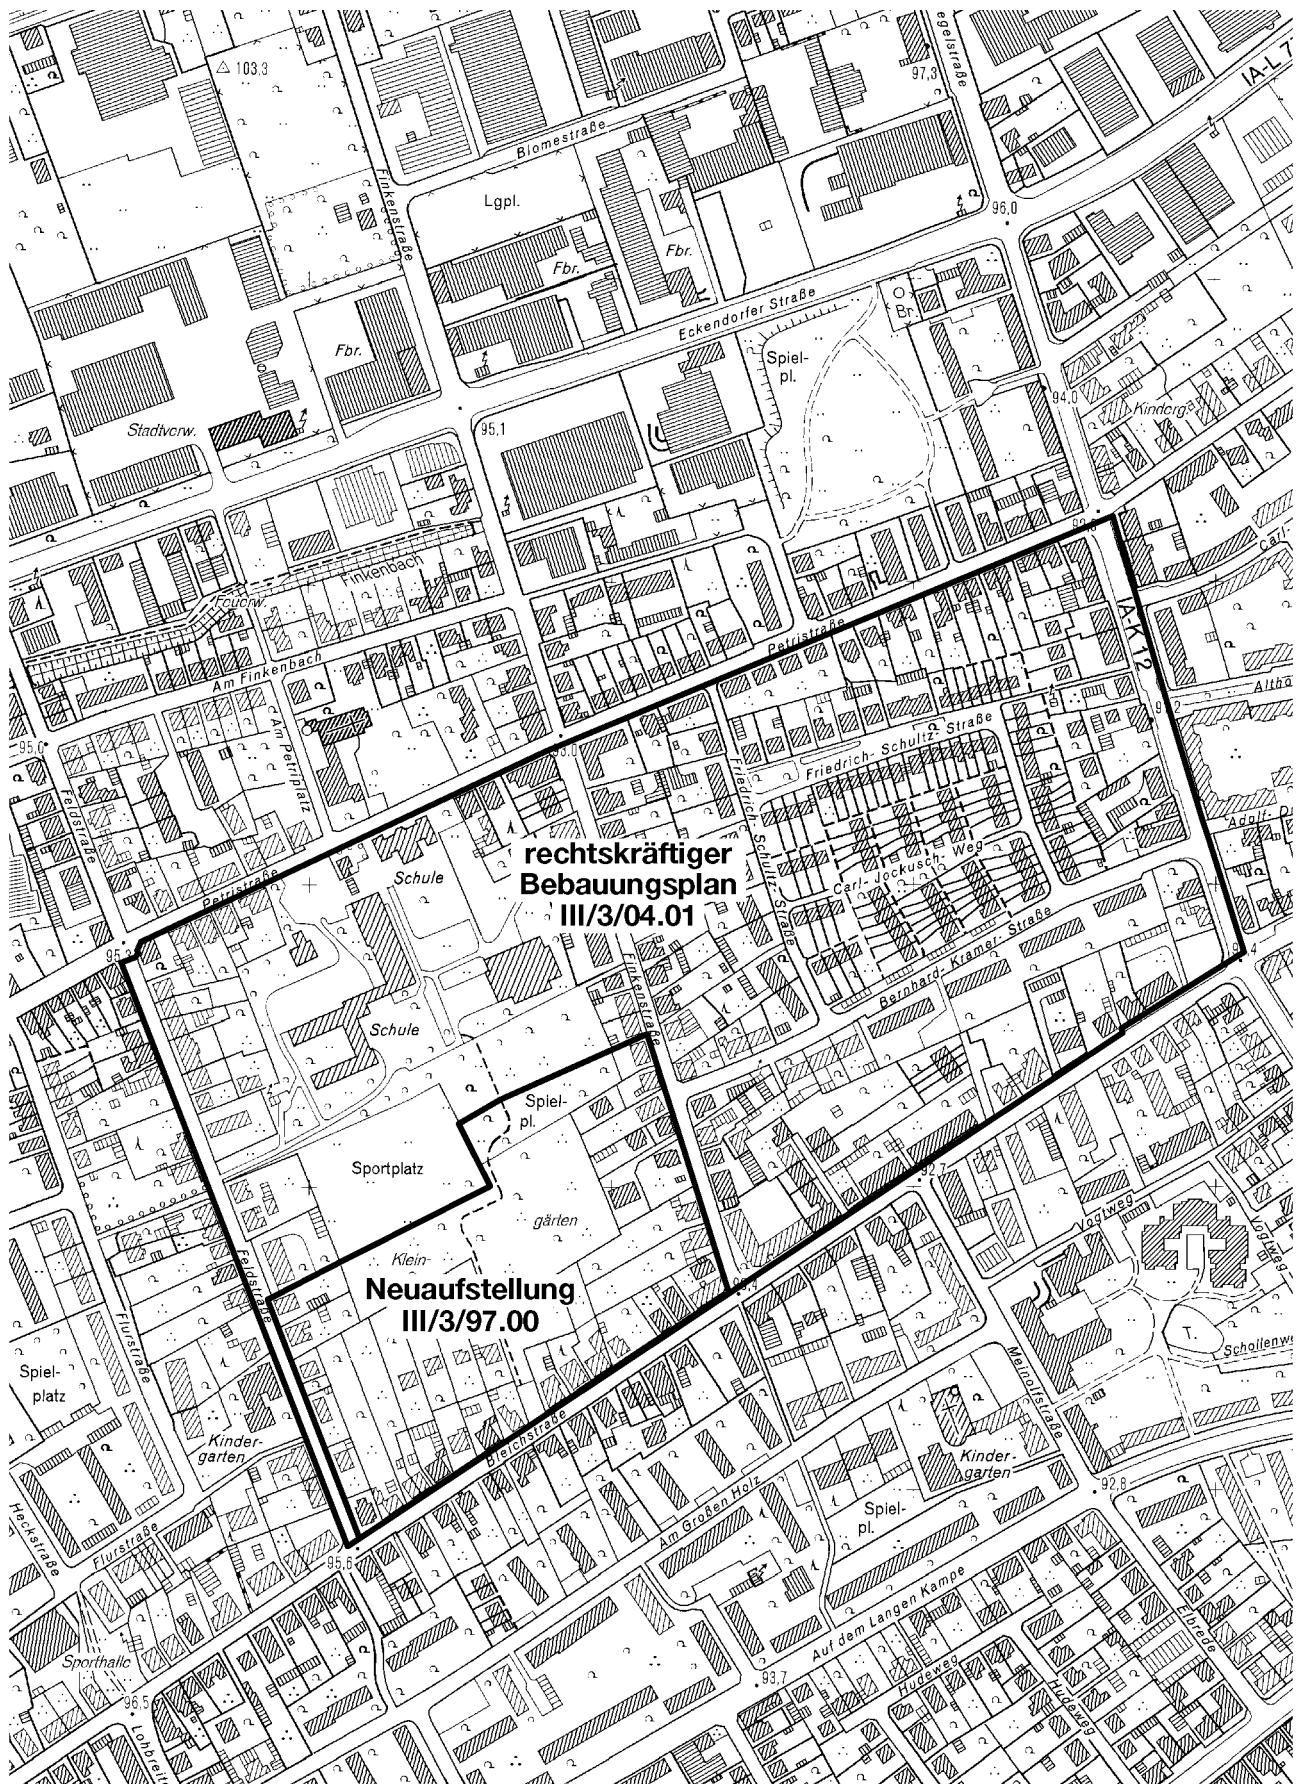

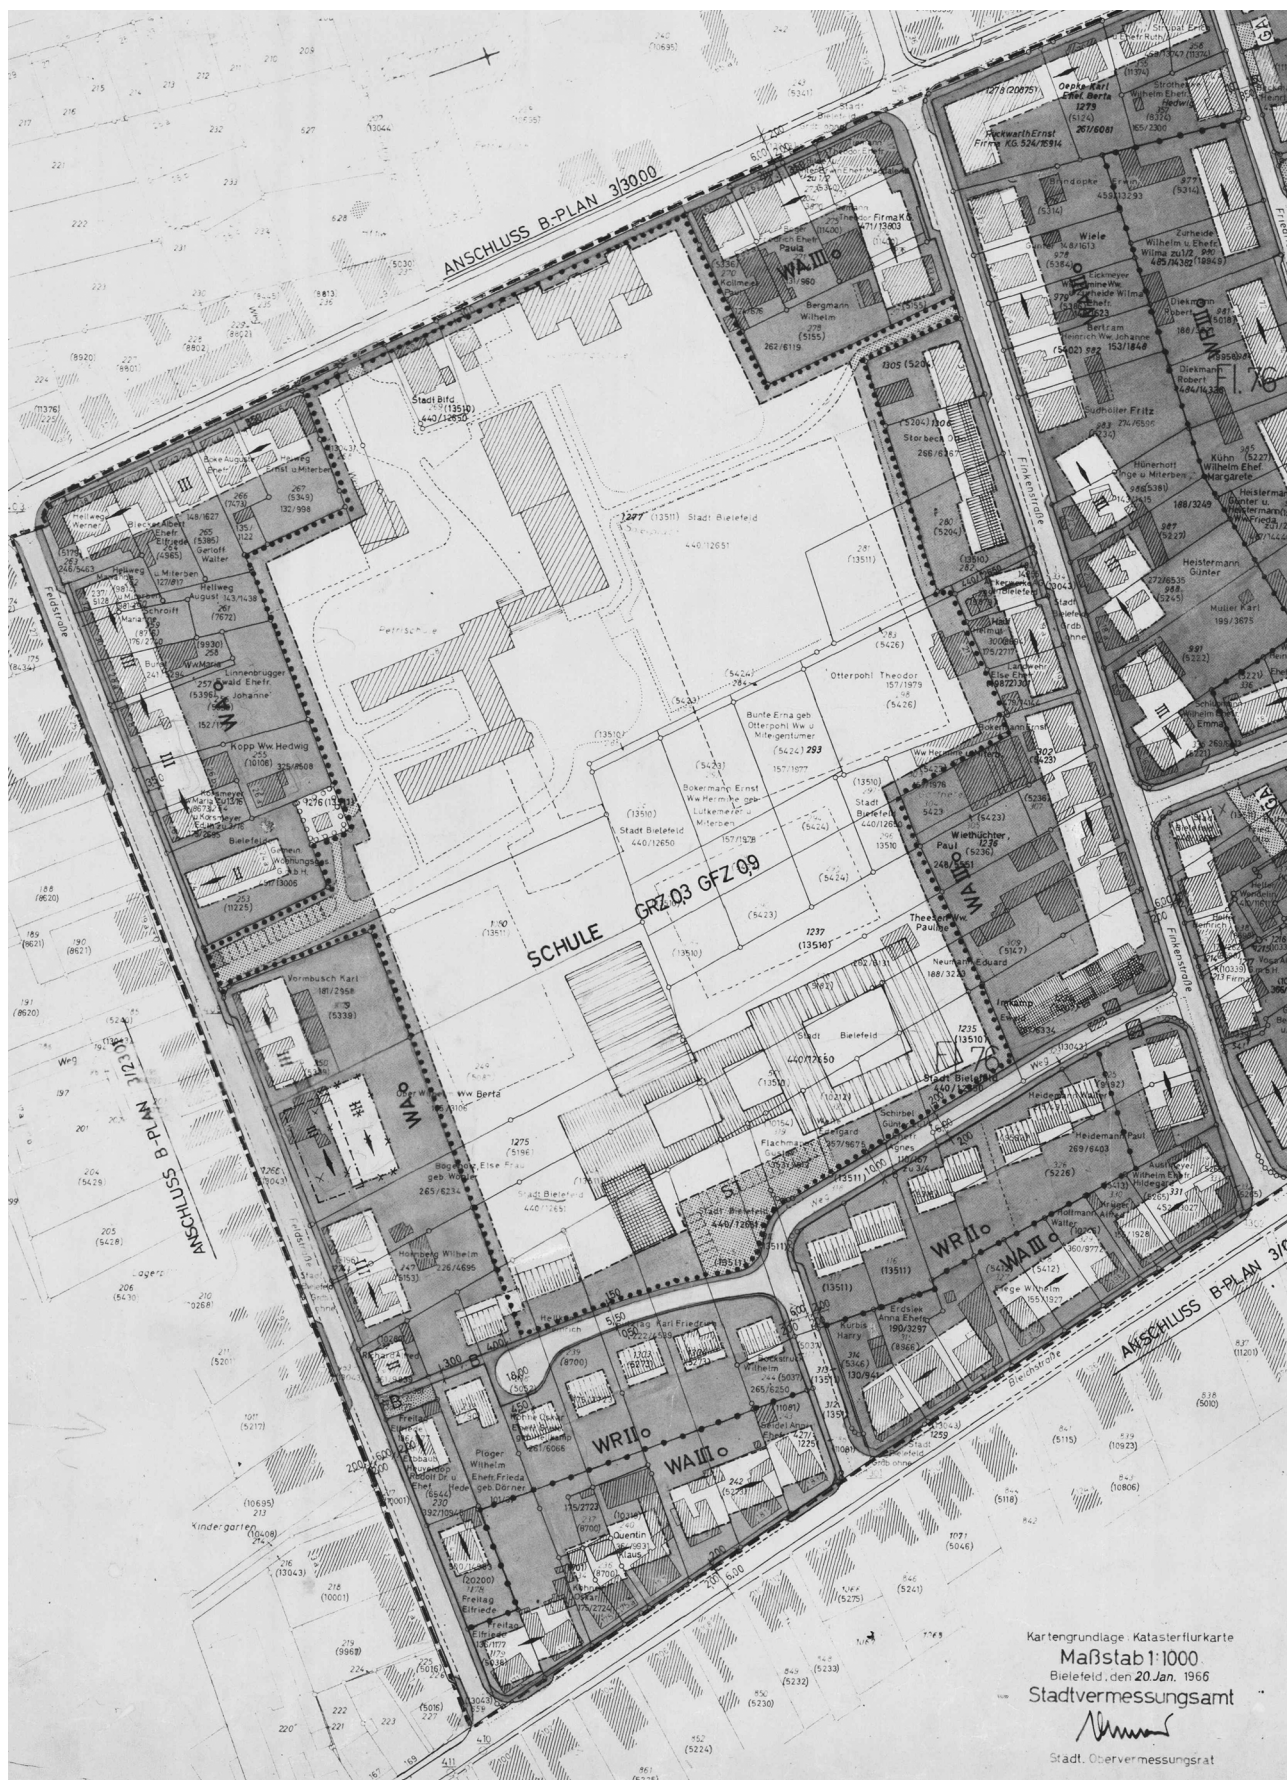

Vorentwurf (Maßstab 1:2.000)



