



Anlage


C	Bebauungsplan Nr. II/1/55.00 „Am Kindergarten“ – Übersichtsplan – Bebauungsplan Nr. II/1/26.00 „Schlosshofstraße“ (Übersicht) – Bebauungsplan Nr. II/1/26.00 „Schlosshofstraße“ (Ausschnitt) – Bebauungsplan-Vorentwurf Nr. II/1/55.00 „Am Kindergarten“ Bearbeitung: Planungsbüro Werner von Beeren • Bielefeld in Zusammenarbeit mit dem Bauamt der Stadt Bielefeld (600.5, PM)
----------	---

Übersichtsplan (Maßstab 1:5.000)

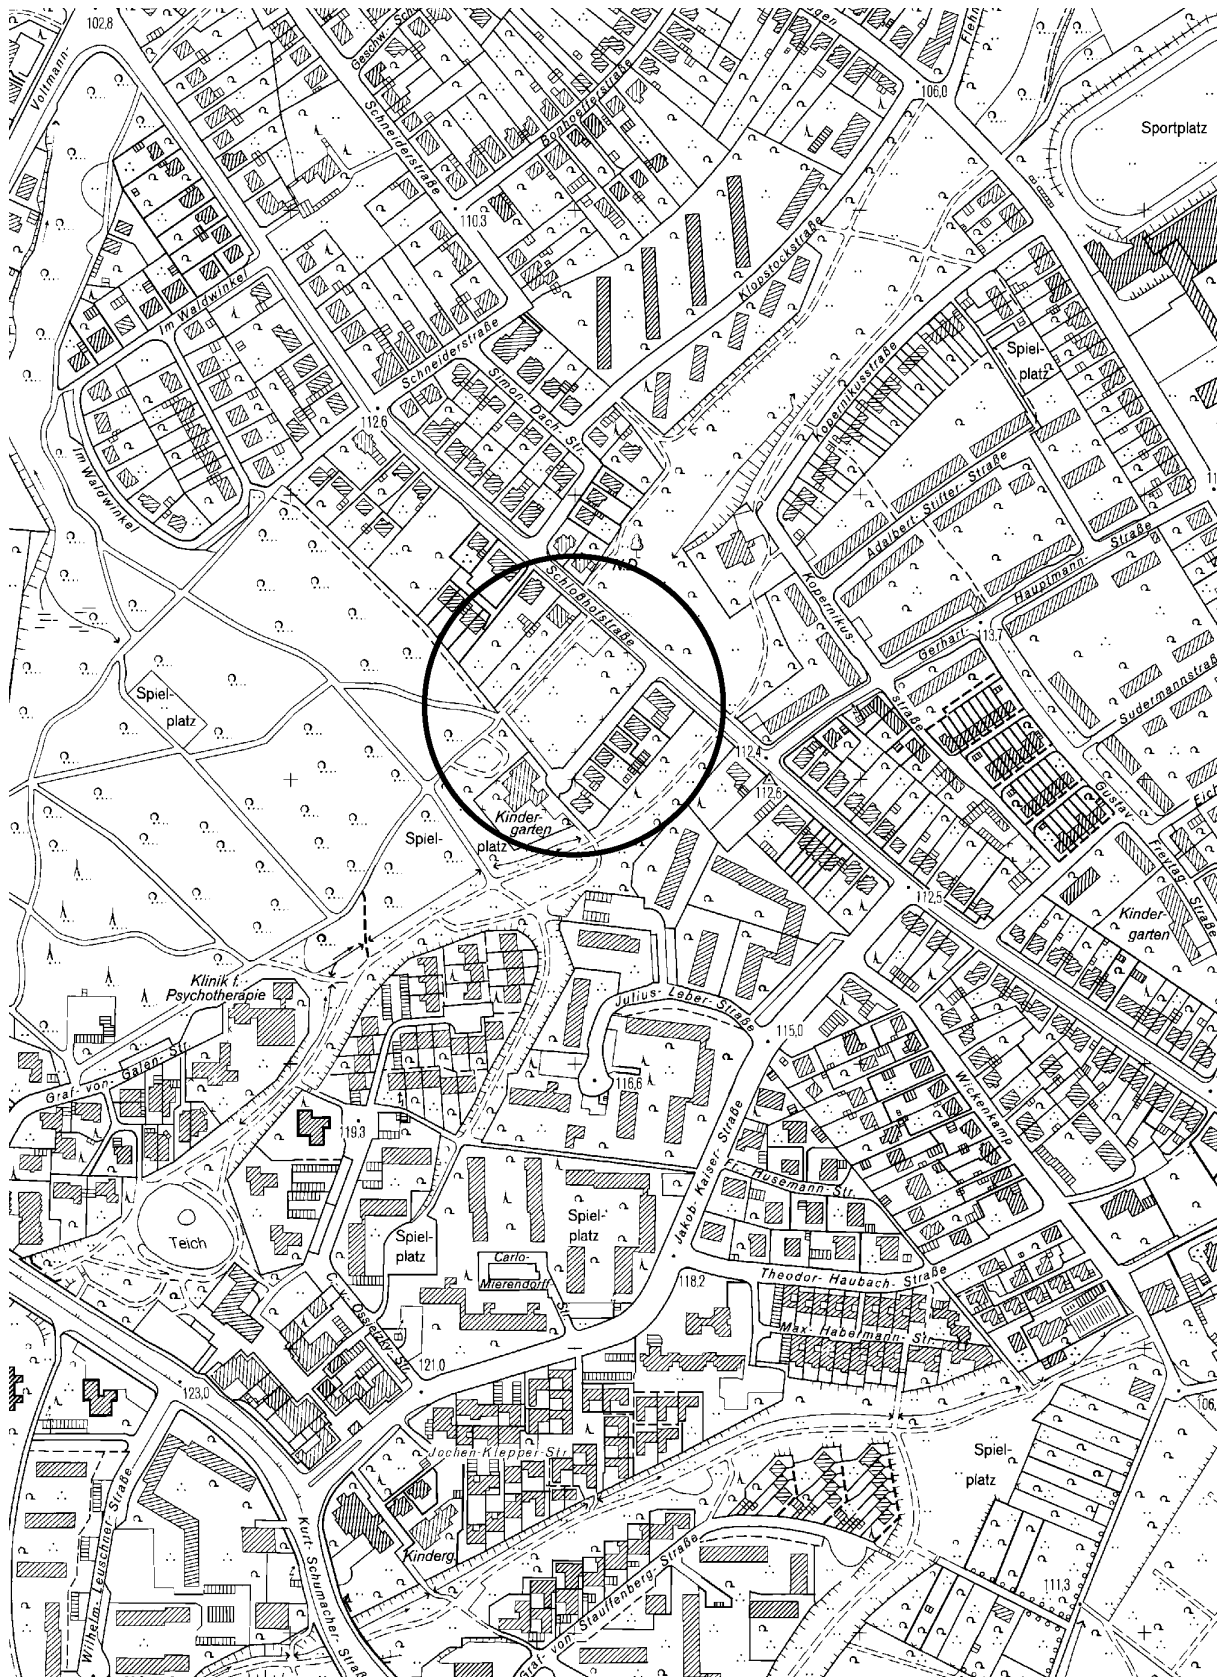

Bebauungsplan Nr. II/1/26.00 „Schlosshofstraße“
(unmaßstäbliche Übersicht, Plangebiet siehe schwarzen Punkt)

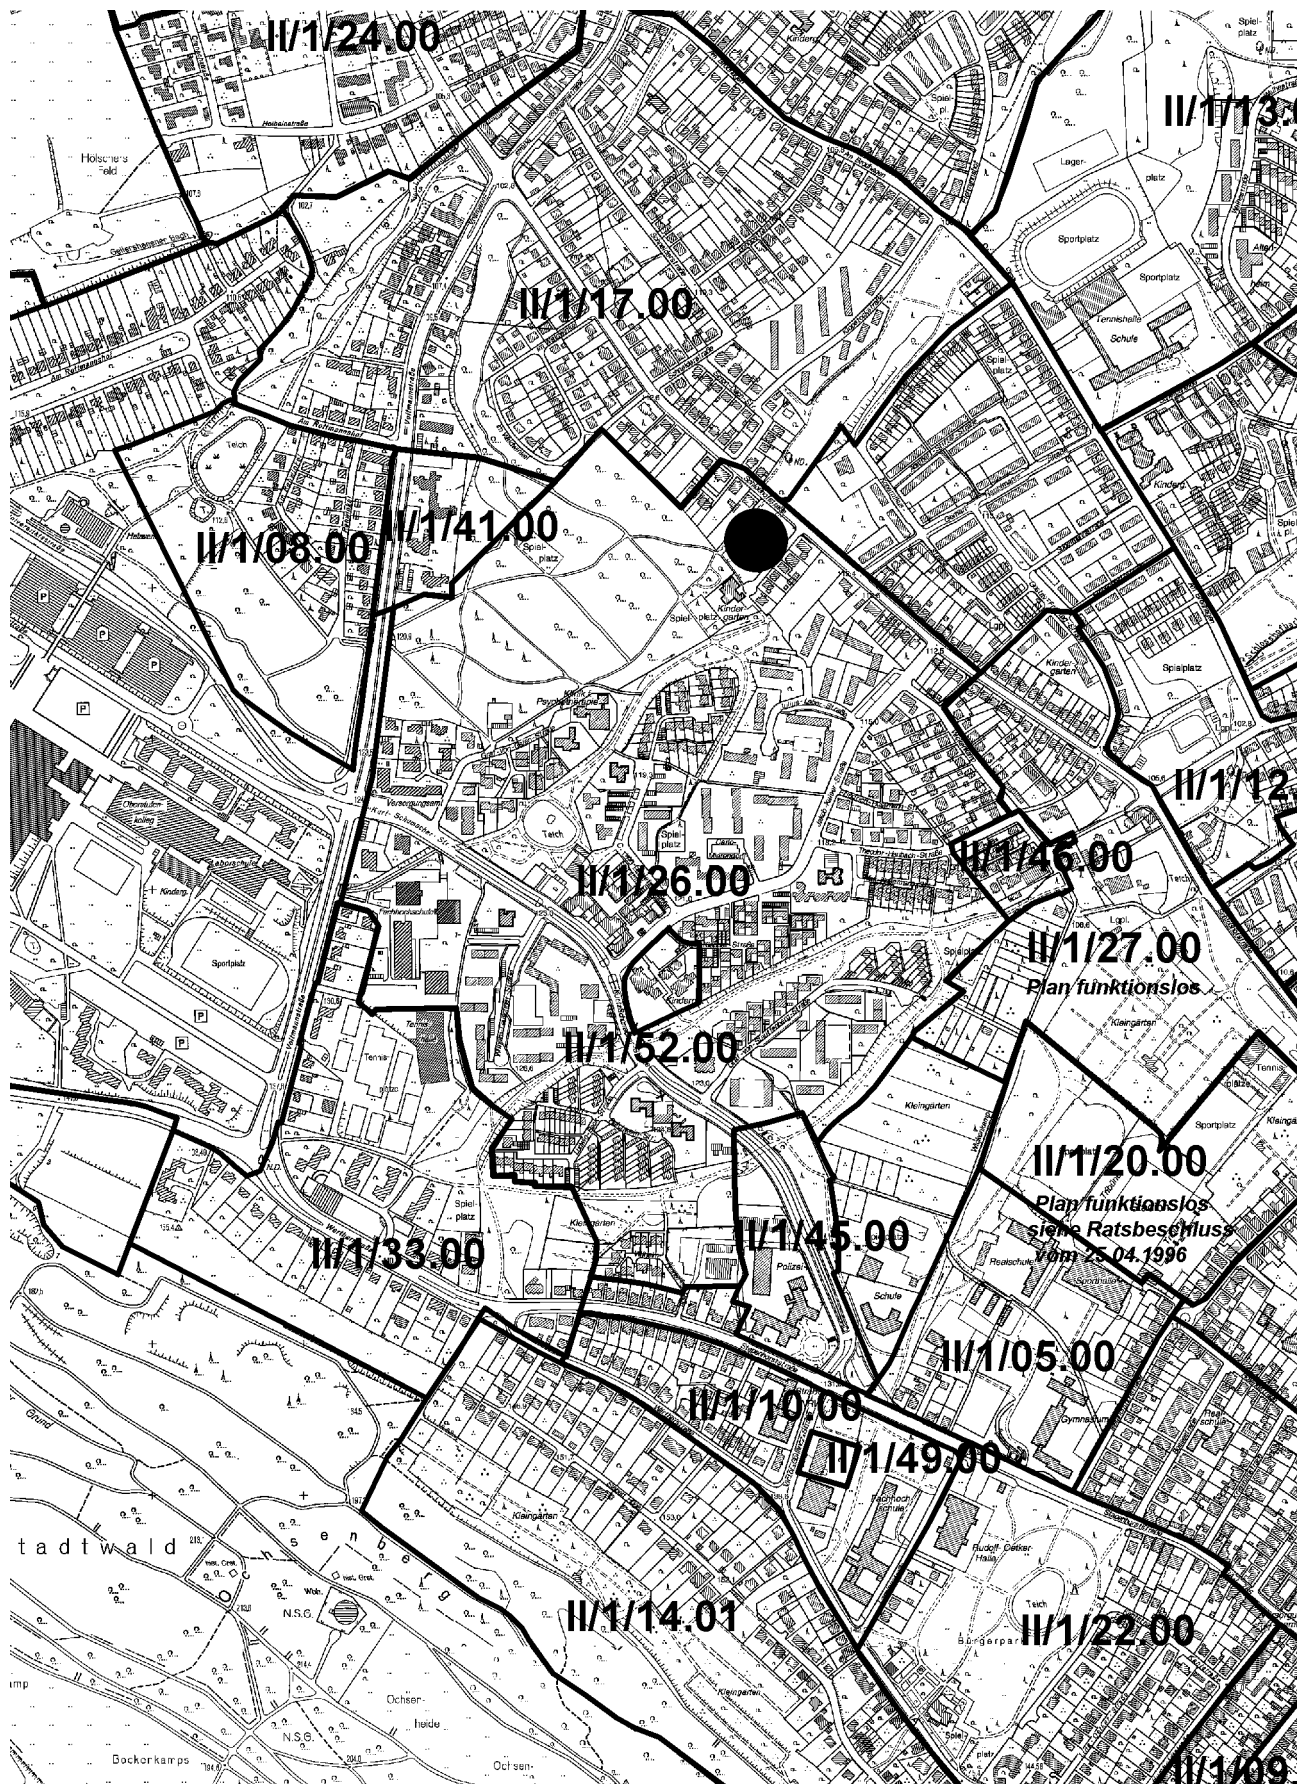

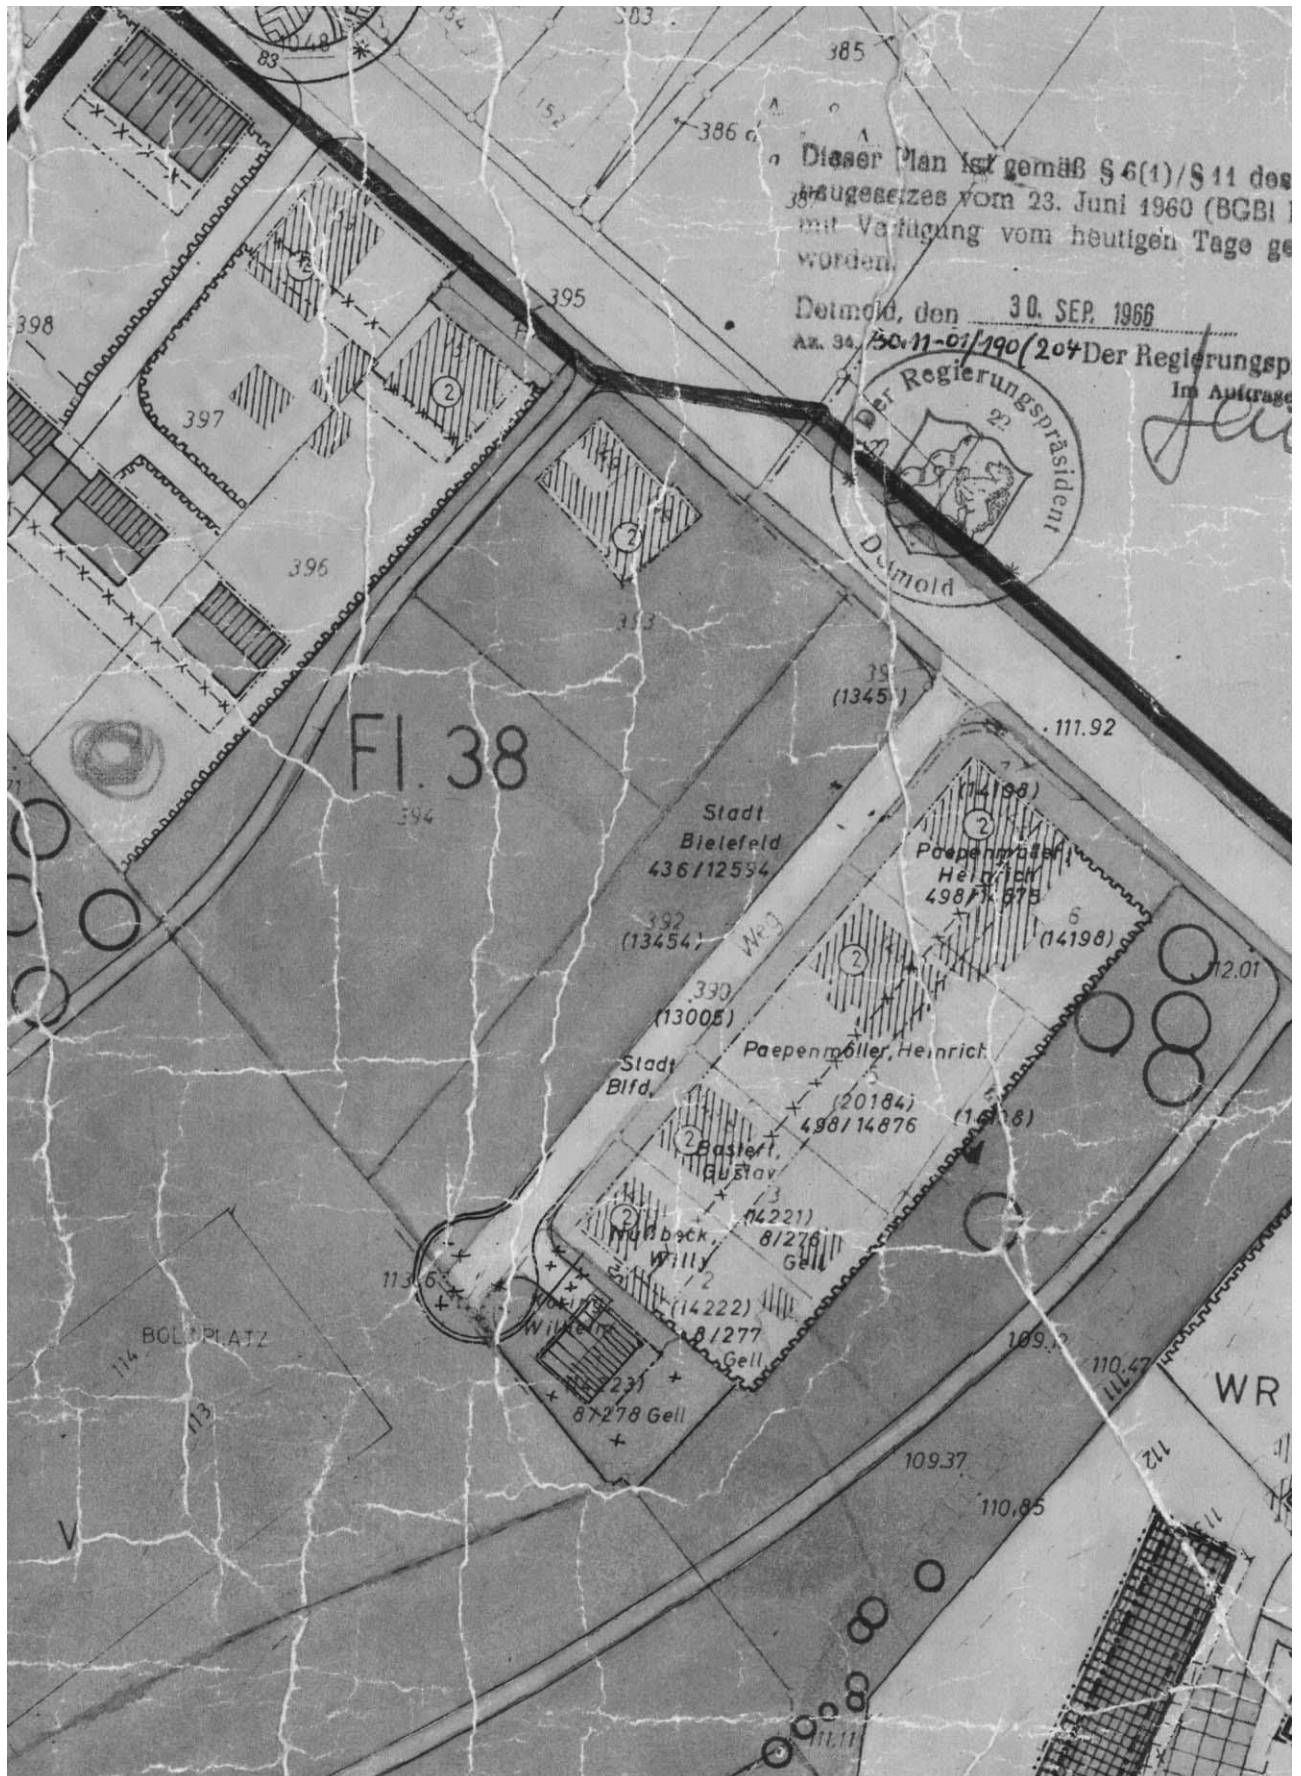

Bebauungsplan-Vorentwurf Nr. II/1/55.00 „Am Kindergarten“
(Stand frühzeitige Öffentlichkeitsbeteiligung, unmaßstäblich)

