


Y 3471472.487
X 5762183.782

Y 3471541.737
X 5762183.782

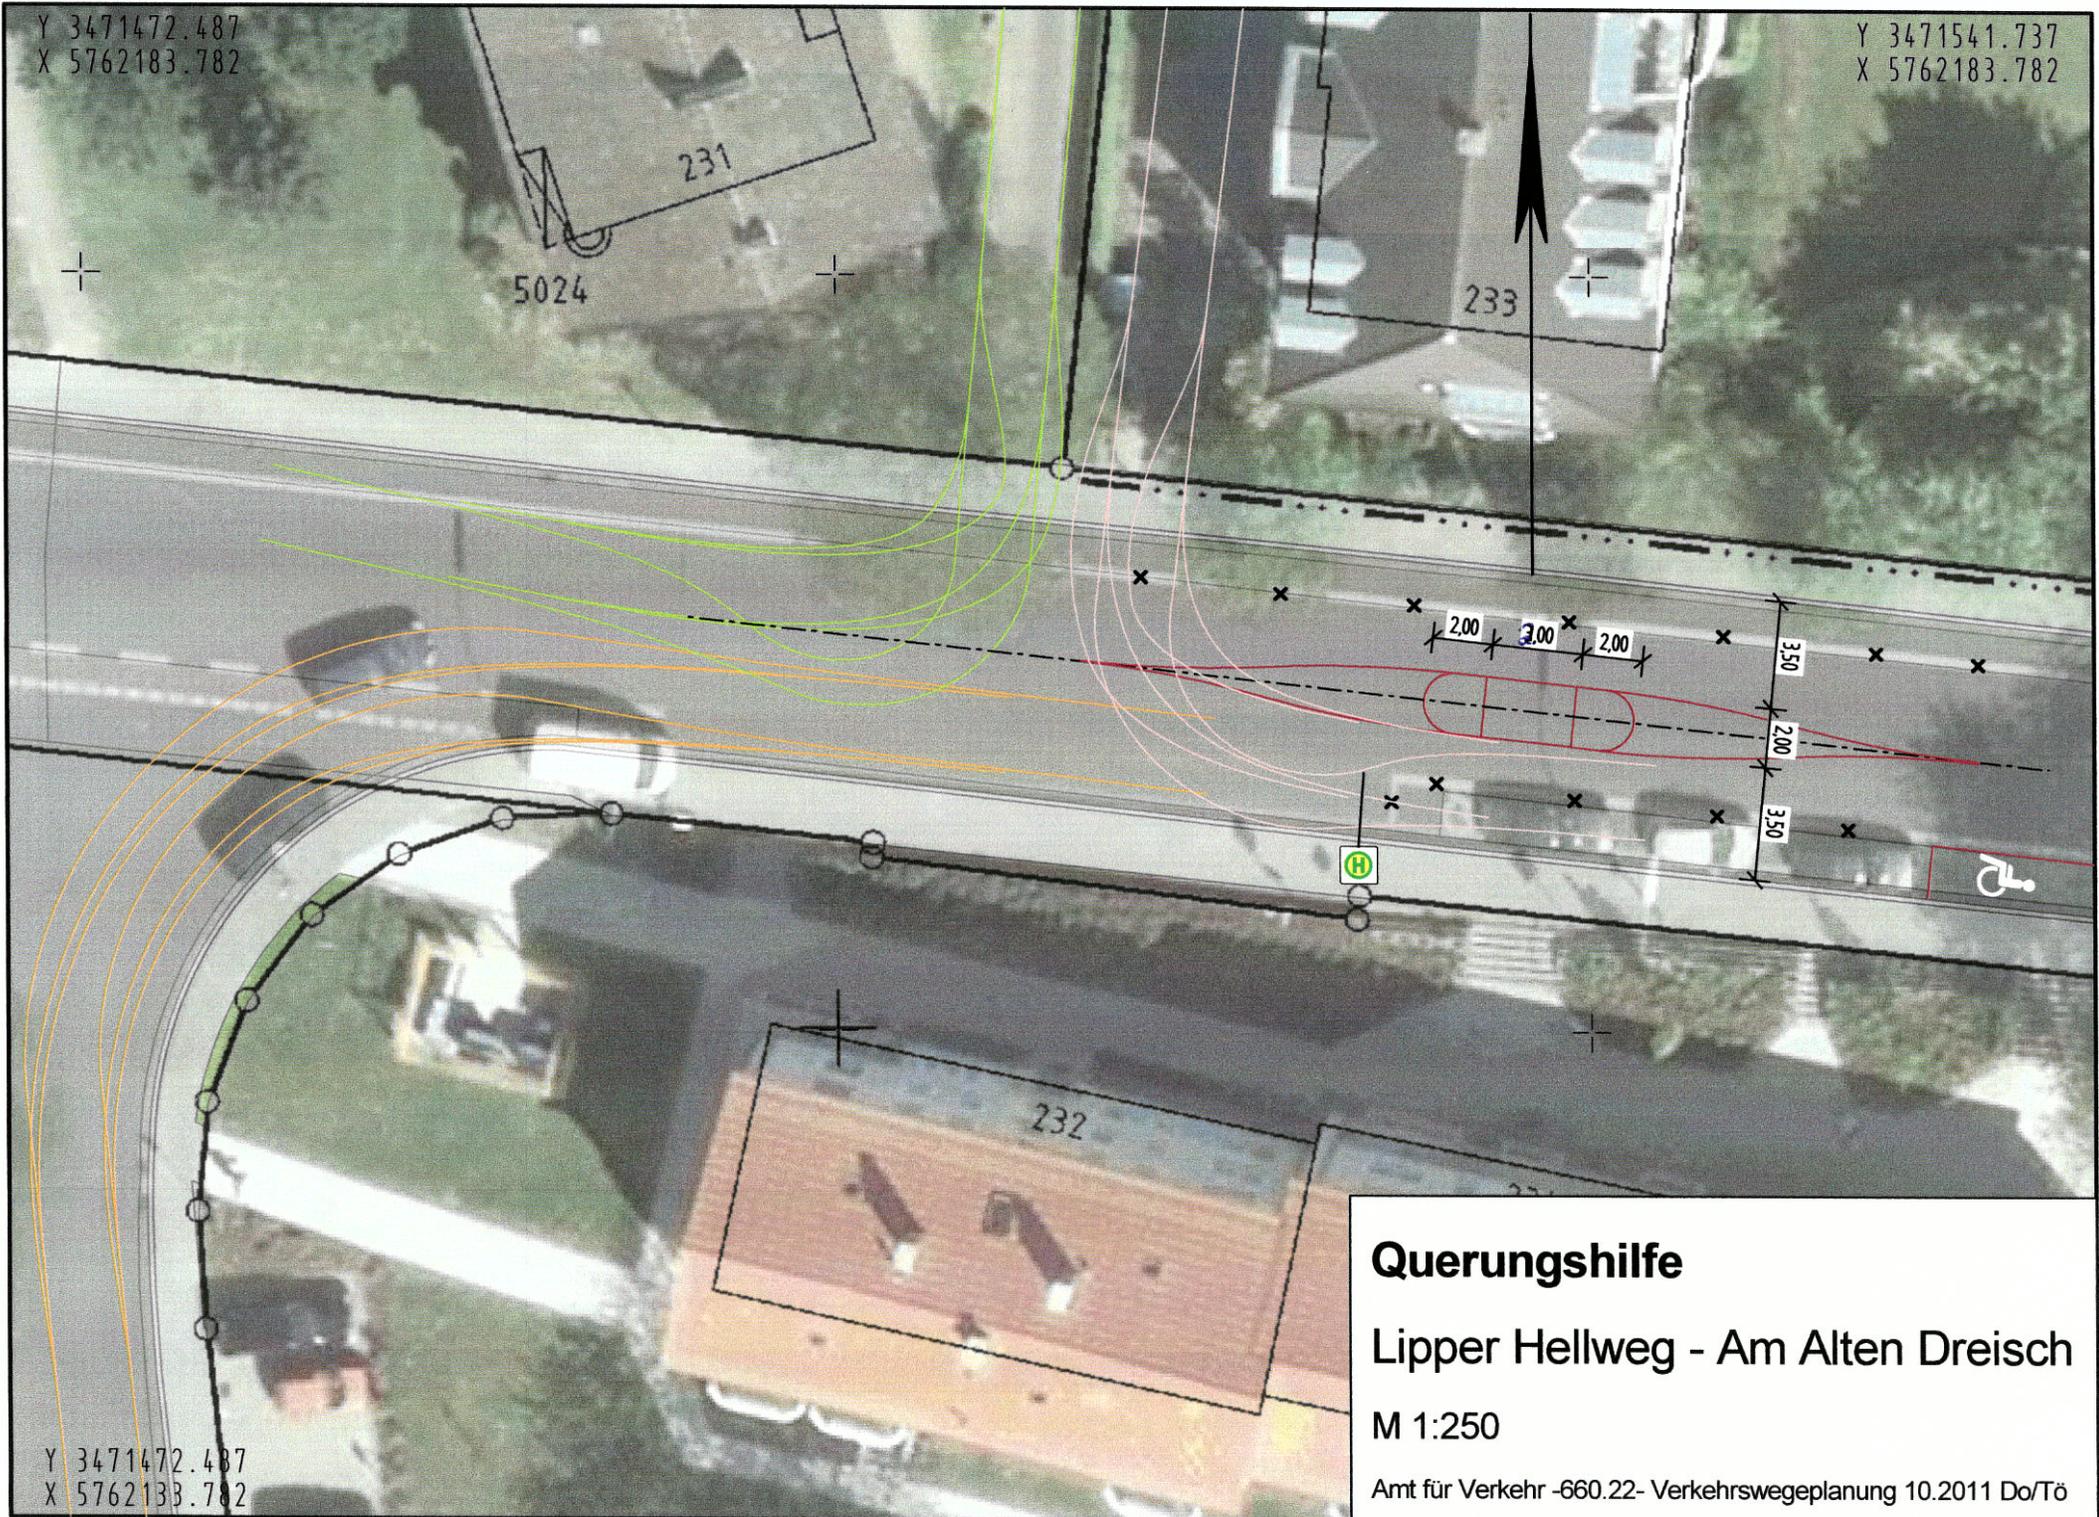

Querungshilfe

Lipper Hellweg - Am Alten Dreisch

M 1:250

Amt für Verkehr -660.22- Verkehrswegeplanung 10.2011 Do/Tö

Y 3471472.487
X 5762183.782