


Anlage

A 1	2. Änderung des Bebauungsplanes Nr. I/St 35 „Gewerbegebiet Beckhof“ <ul style="list-style-type: none">• Lageplan des Geltungsbereiches (M. 1 : 5.000)• Übersichtsplan / Abgrenzungsplan des Geltungsbereiches (M. 1 : 2.500)• Bebauungsplan Nr. I/St 35 „Gewerbegebiet Beckhof“ (rechtskräftige Fassung) (M. 1 : 2.500)• Bebauungsplan Nr. I/St 35 „Gewerbegebiet Beckhof“ (2. Änderung) (M. 1 : 2.500) Aufstellungsbeschluss
------------	--

Lageplan des Geltungsbereiches (M. 1 : 5.000)

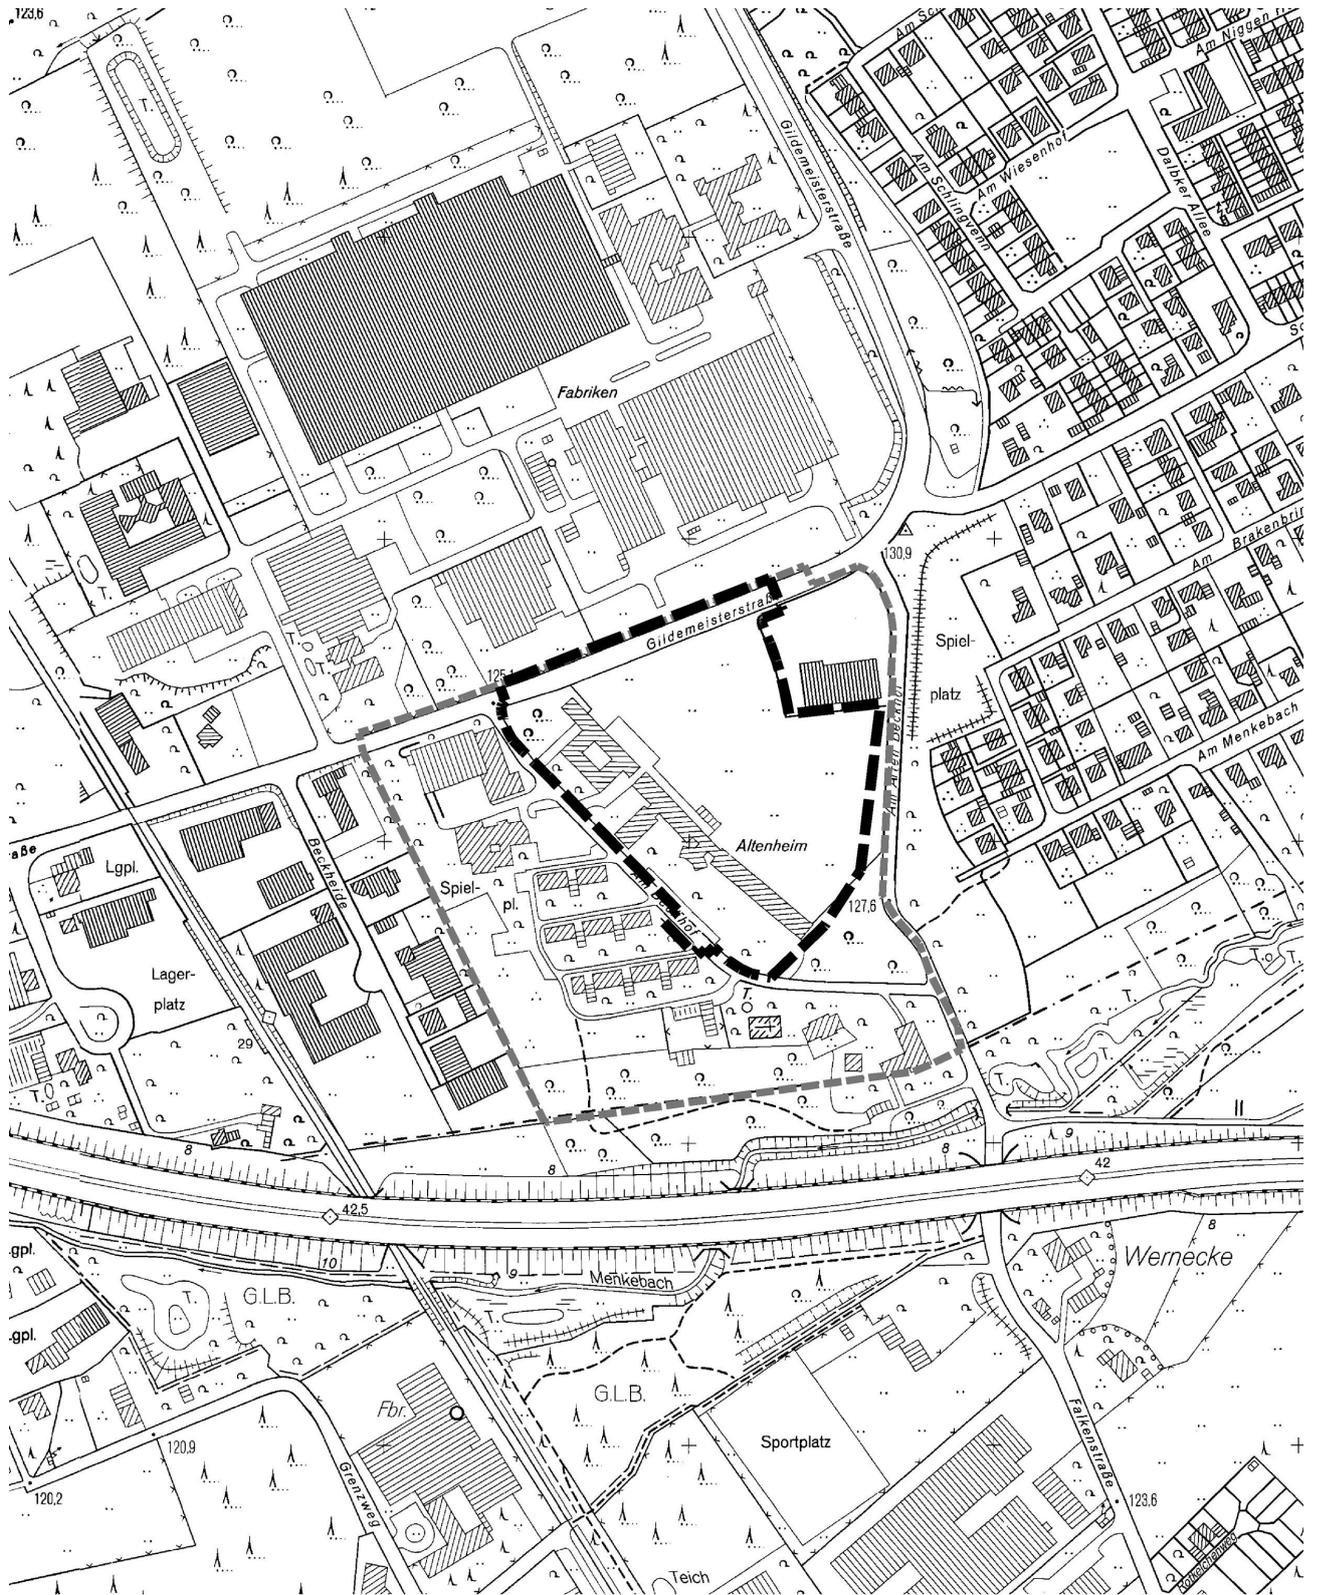

A 2



Bebauungsplan Nr. I/St 35 „Gewerbegebiet Beckhof“ (2. Änderung)



Bebauungsplan Nr. I/St 35 „Gewerbegebiet Beckhof“ (rechtskräftige Fassung)



Übersichtsplan / Abgrenzungsplan des Geltungsbereiches (M. 1 : 2.500)



Bebauungsplan Nr. I/St 35 „Gewerbegebiet Beckhof“ (2. Änderung)



Bebauungsplan Nr. I/St 35 „Gewerbegebiet Beckhof“ (rechtskräftige Fassung)



Bebauungsplan Nr. I/St 35 „Gewerbegebiet Beckhof“ (rechtskräftige Fassung) (M. 1 : 2.500)





Bebauungsplan Nr. I/St 35 „Gewerbegebiet Beckhof“ (2. Änderung) (M. 1 : 2.500)



**BEBAUUNGSPLAN NR. I / St 35
"GEWERBEGBIET BECKHOF"**

**Kreis Gütersloh
Stadt Schloß Holte - Stukenbrock**

