


Anlage

A2	Äußerungen aus der Beteiligung der Öffentlichkeit gemäß § 3 (2) BauGB und aus der Beteiligung der sonstigen Träger öffentlicher Belange gemäß § 4 (2) BauGB <ul style="list-style-type: none">• Plan des Geltungsbereiches der Teilaufhebung• Stellungnahme der Öffentlichkeitsbeteiligung• Stellungnahme der Trägerbeteiligung
-----------	--

Abgrenzungsplan des Geltungsbereiches der Teilaufhebung (M. 1 : 2.000)

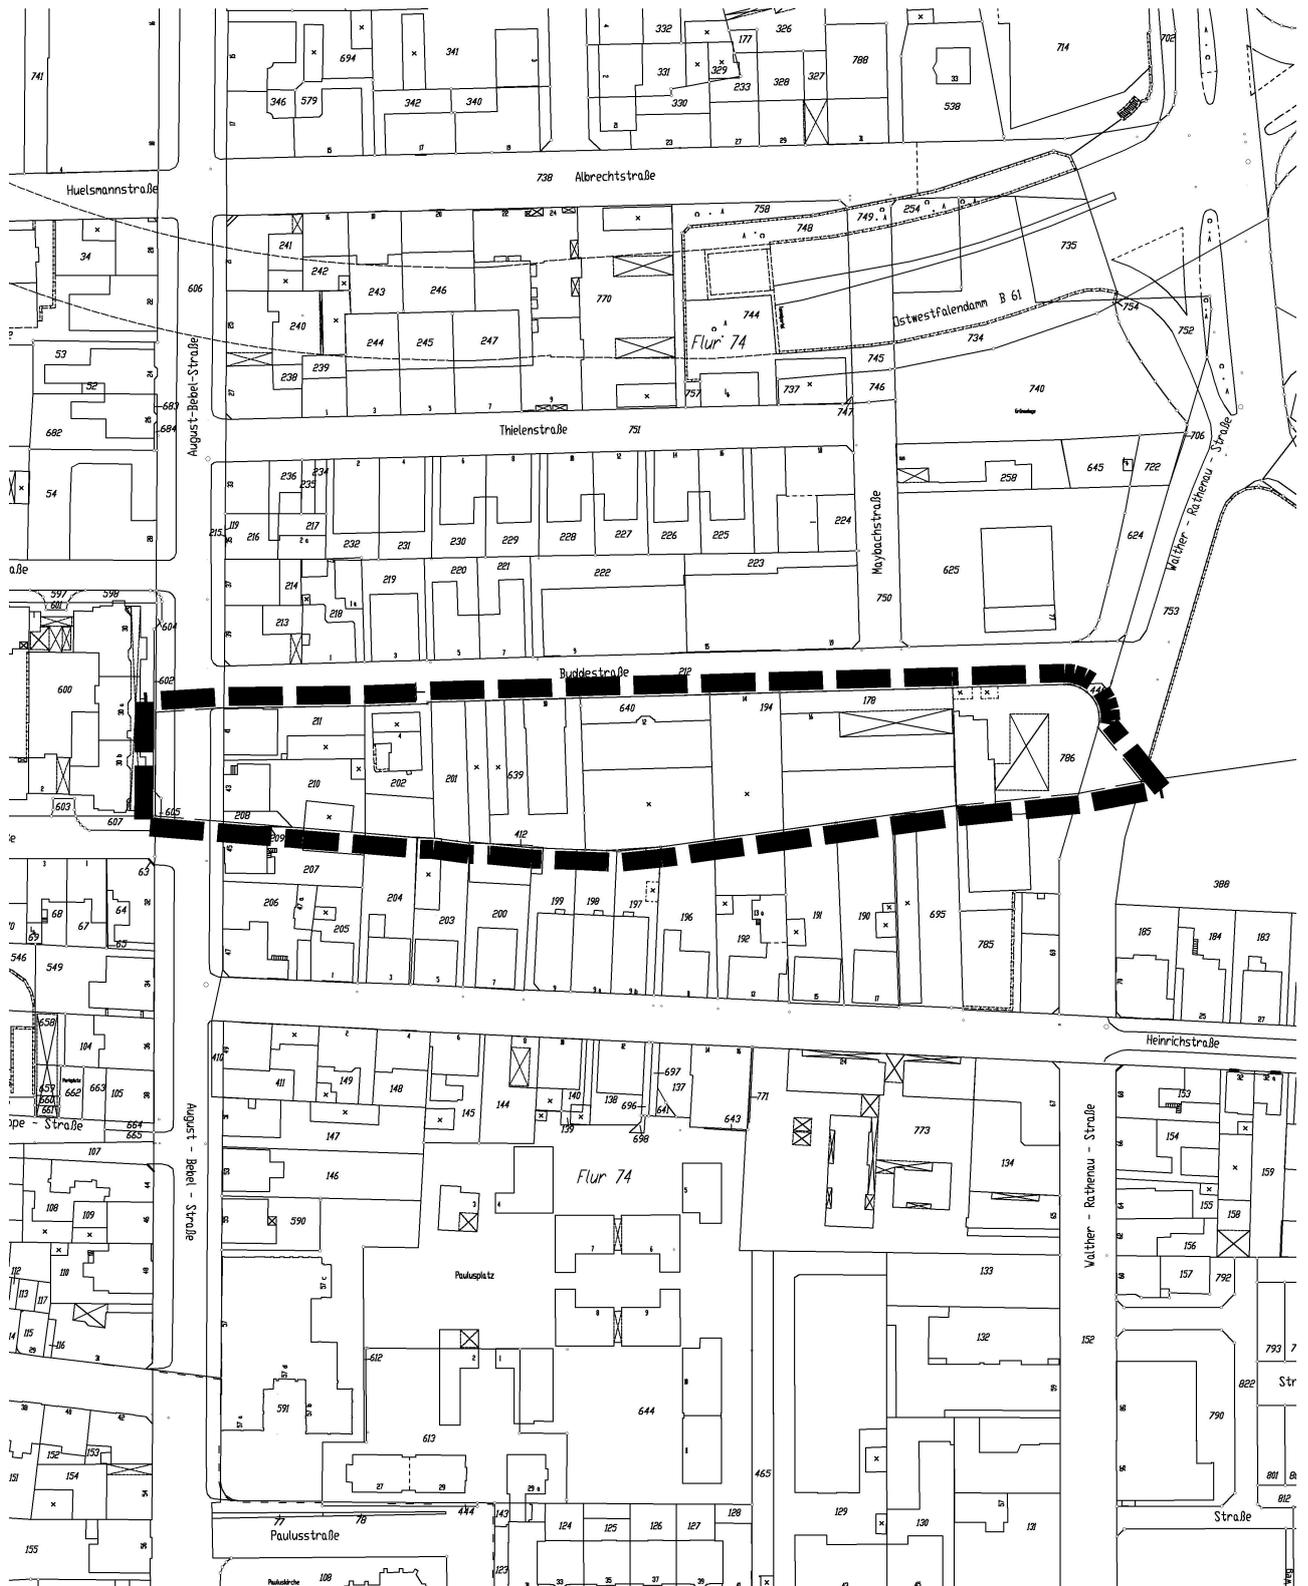

A 3



1. Stellungnahme aus der Beteiligung der Öffentlichkeit gemäß § 3 (2) BauGB

Im Rahmen der Öffentlichkeitsbeteiligung vom 24.02. bis zum 26.03.2012 zur Teilaufhebung des Bebauungsplanes Nr. III / 3 / 32.00 wurden keine Einwände oder Äußerungen vorgebracht.

2. Stellungnahme aus der Beteiligung der sonstigen Träger öffentlicher Belange gemäß § 4 (2) BauGB

Im Rahmen der Beteiligung der sonstigen Träger öffentlicher Belange vom 24.02. bis zum 26.03.2012 zur Teilaufhebung des Bebauungsplanes Nr. III / 3 / 32.00 wurden keine Anregungen oder Bedenken vorgebracht.