



Querschnitt Otto-Brenner-Straße

Q 1 Otto-Brenner-Straße Höhe Hausnummer 237

Bestand:

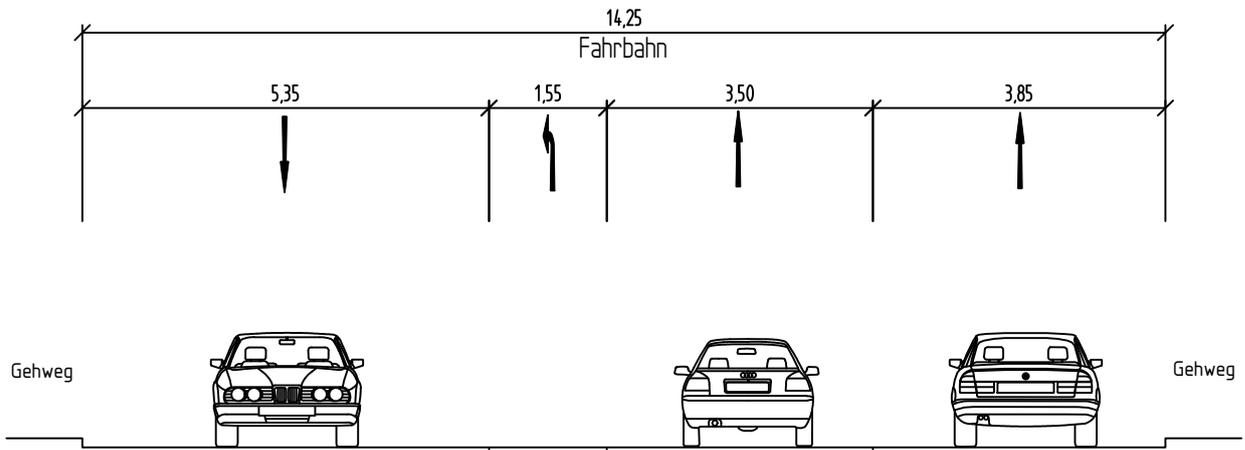

Planung:

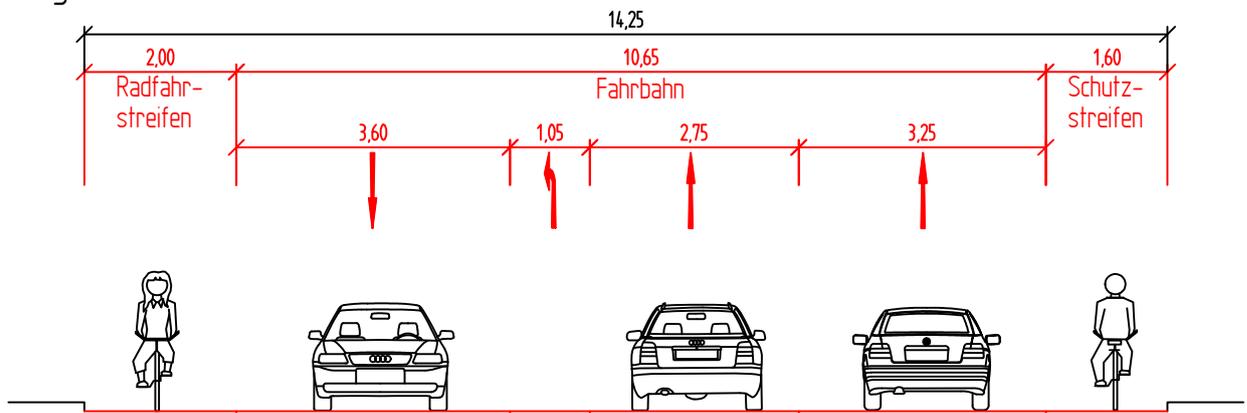

Anlage 2

Querschnitt Otto-Brenner-Straße

Maßstab 1:100

Amt für Verkehr 660.22 - 06.2012 - Gl/Tö