


Die heute freien
Rechtsabbieger werden
zukünftig signalisiert

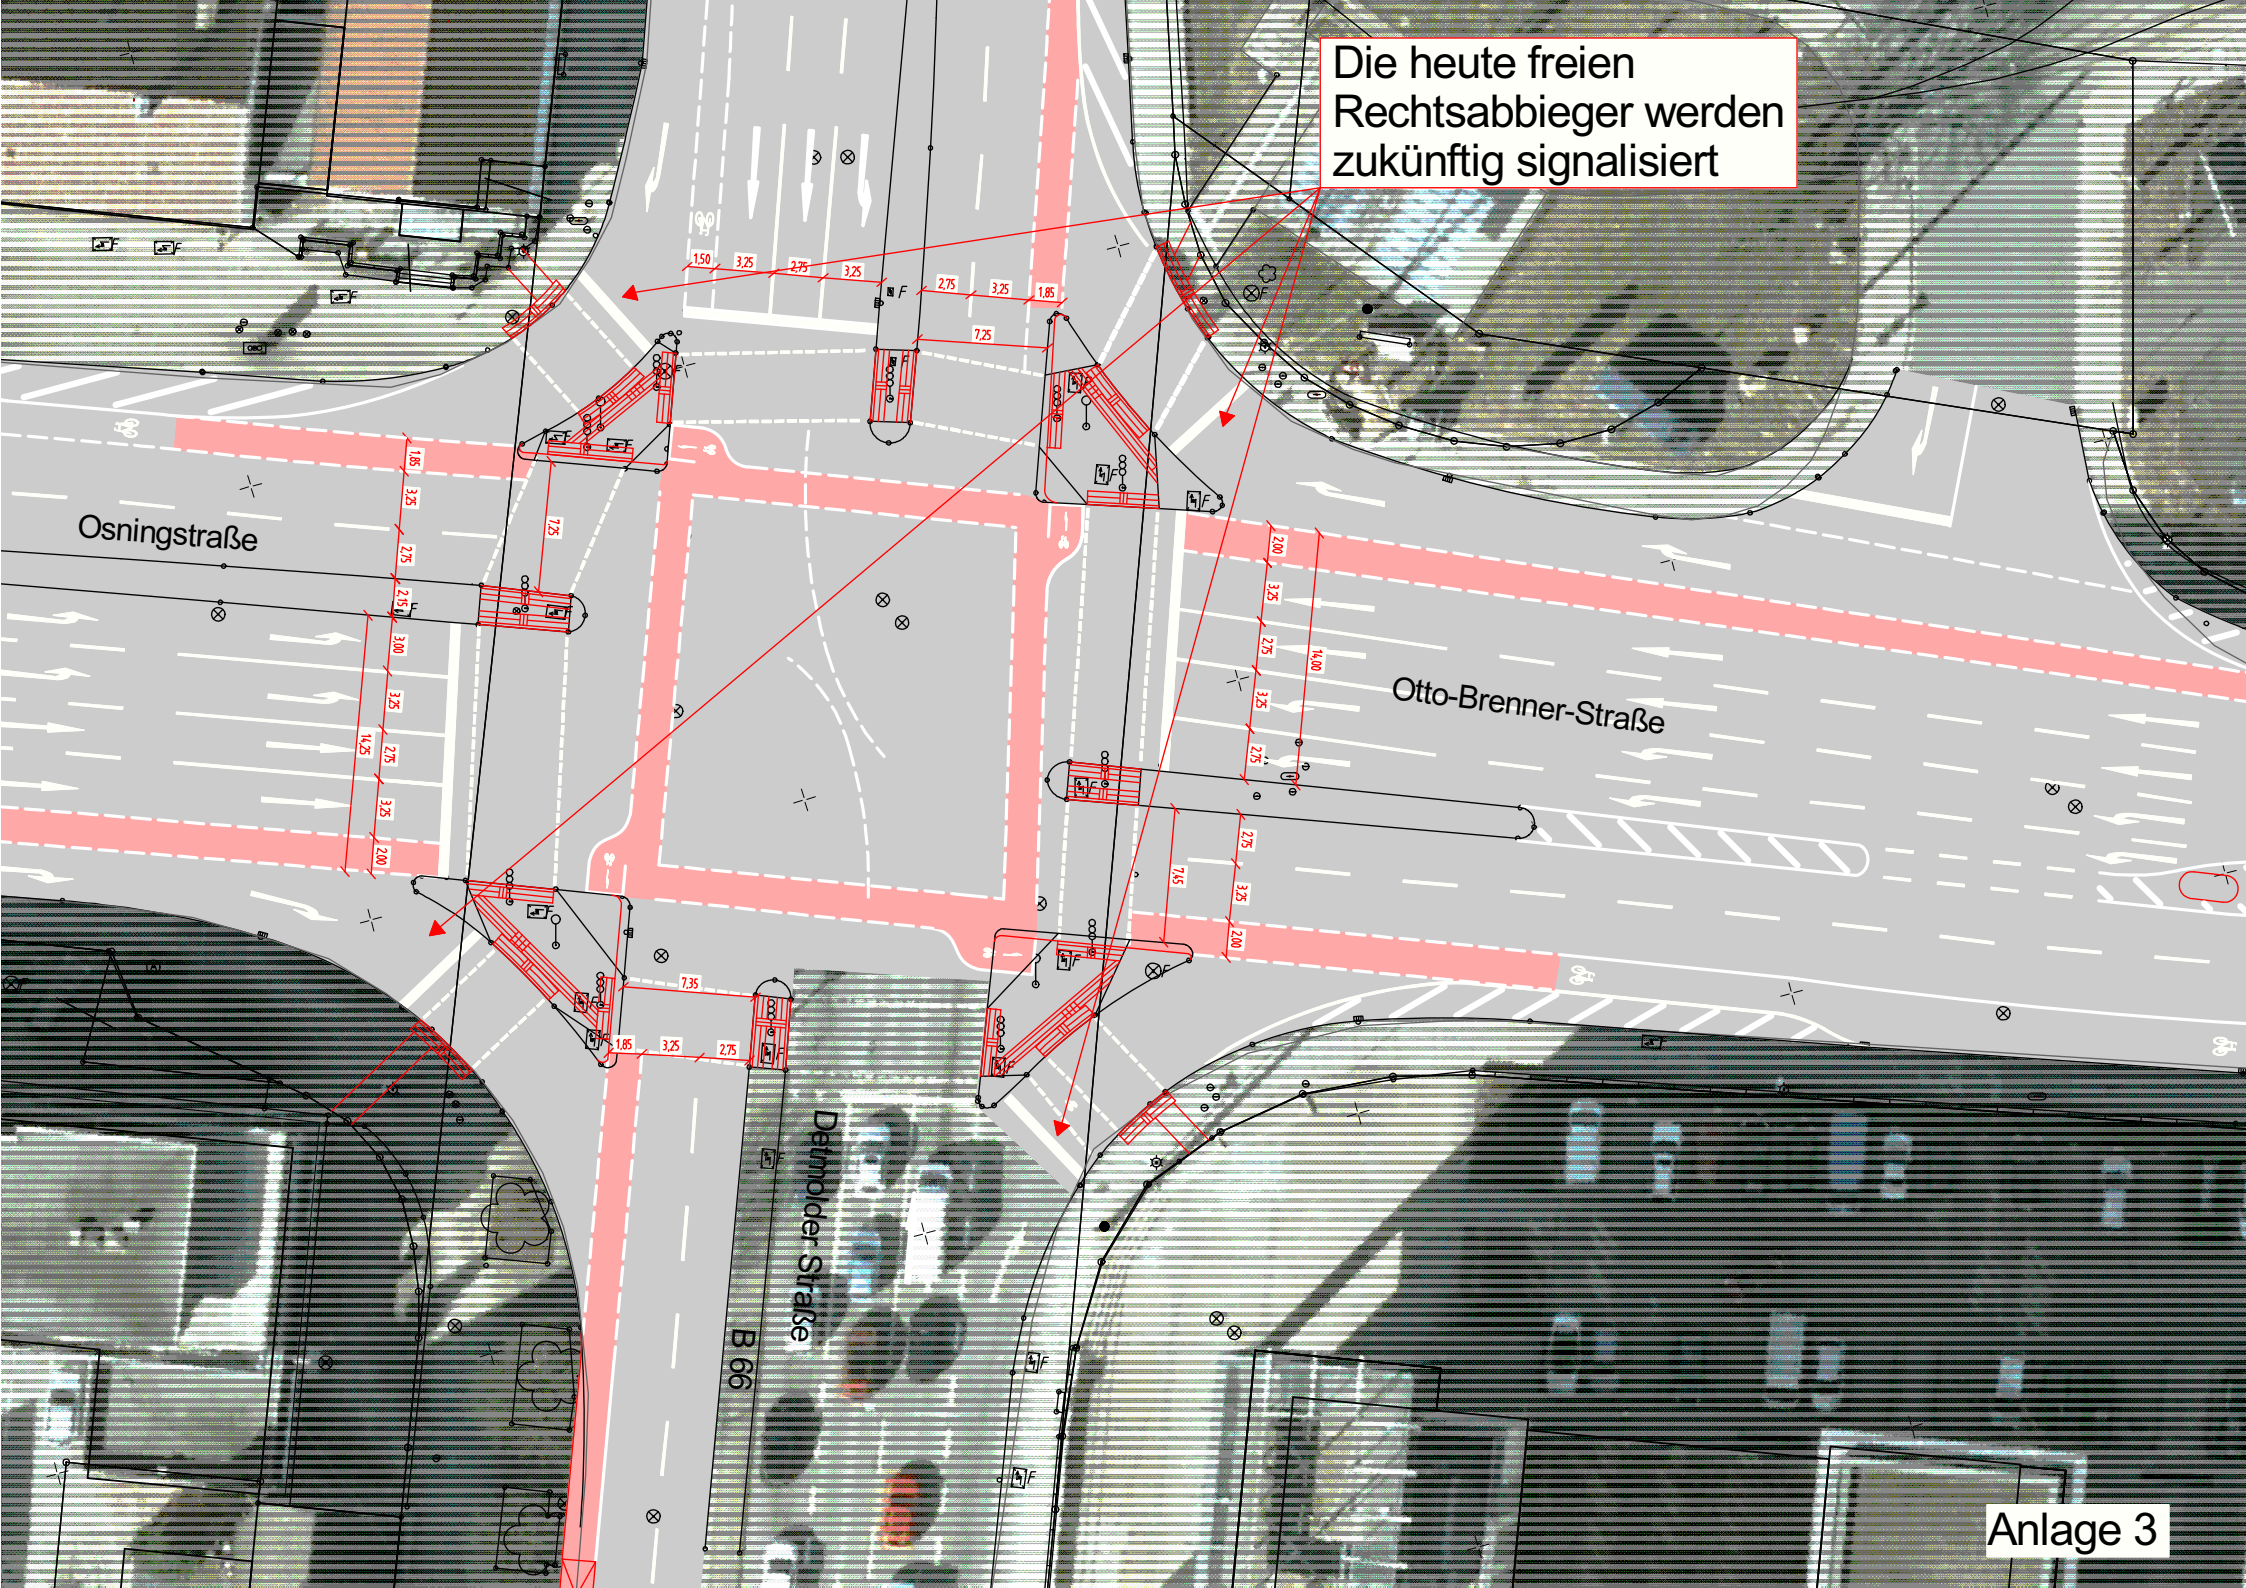

Anlage 3