


Anlagen

A	Bebauungsplan Nr. III/4/46.01 „Greifswalder Straße“ 1. Änderung <ul style="list-style-type: none">• Übersichtsplan (M. 1 : 5.000)• Abgrenzungsplan des Geltungsbereiches• Nutzungskonzept• Ausschnitt aus dem Bebauungsplan Nr. III/4/46.01 „Greifswalder Straße“ Aufstellungsbeschluss
----------	--

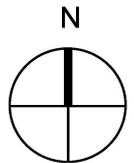


Übersichtsplan M 1:5000




A 3

Abgrenzungsplan des Geltungsbereiches (ohne Maßstab)

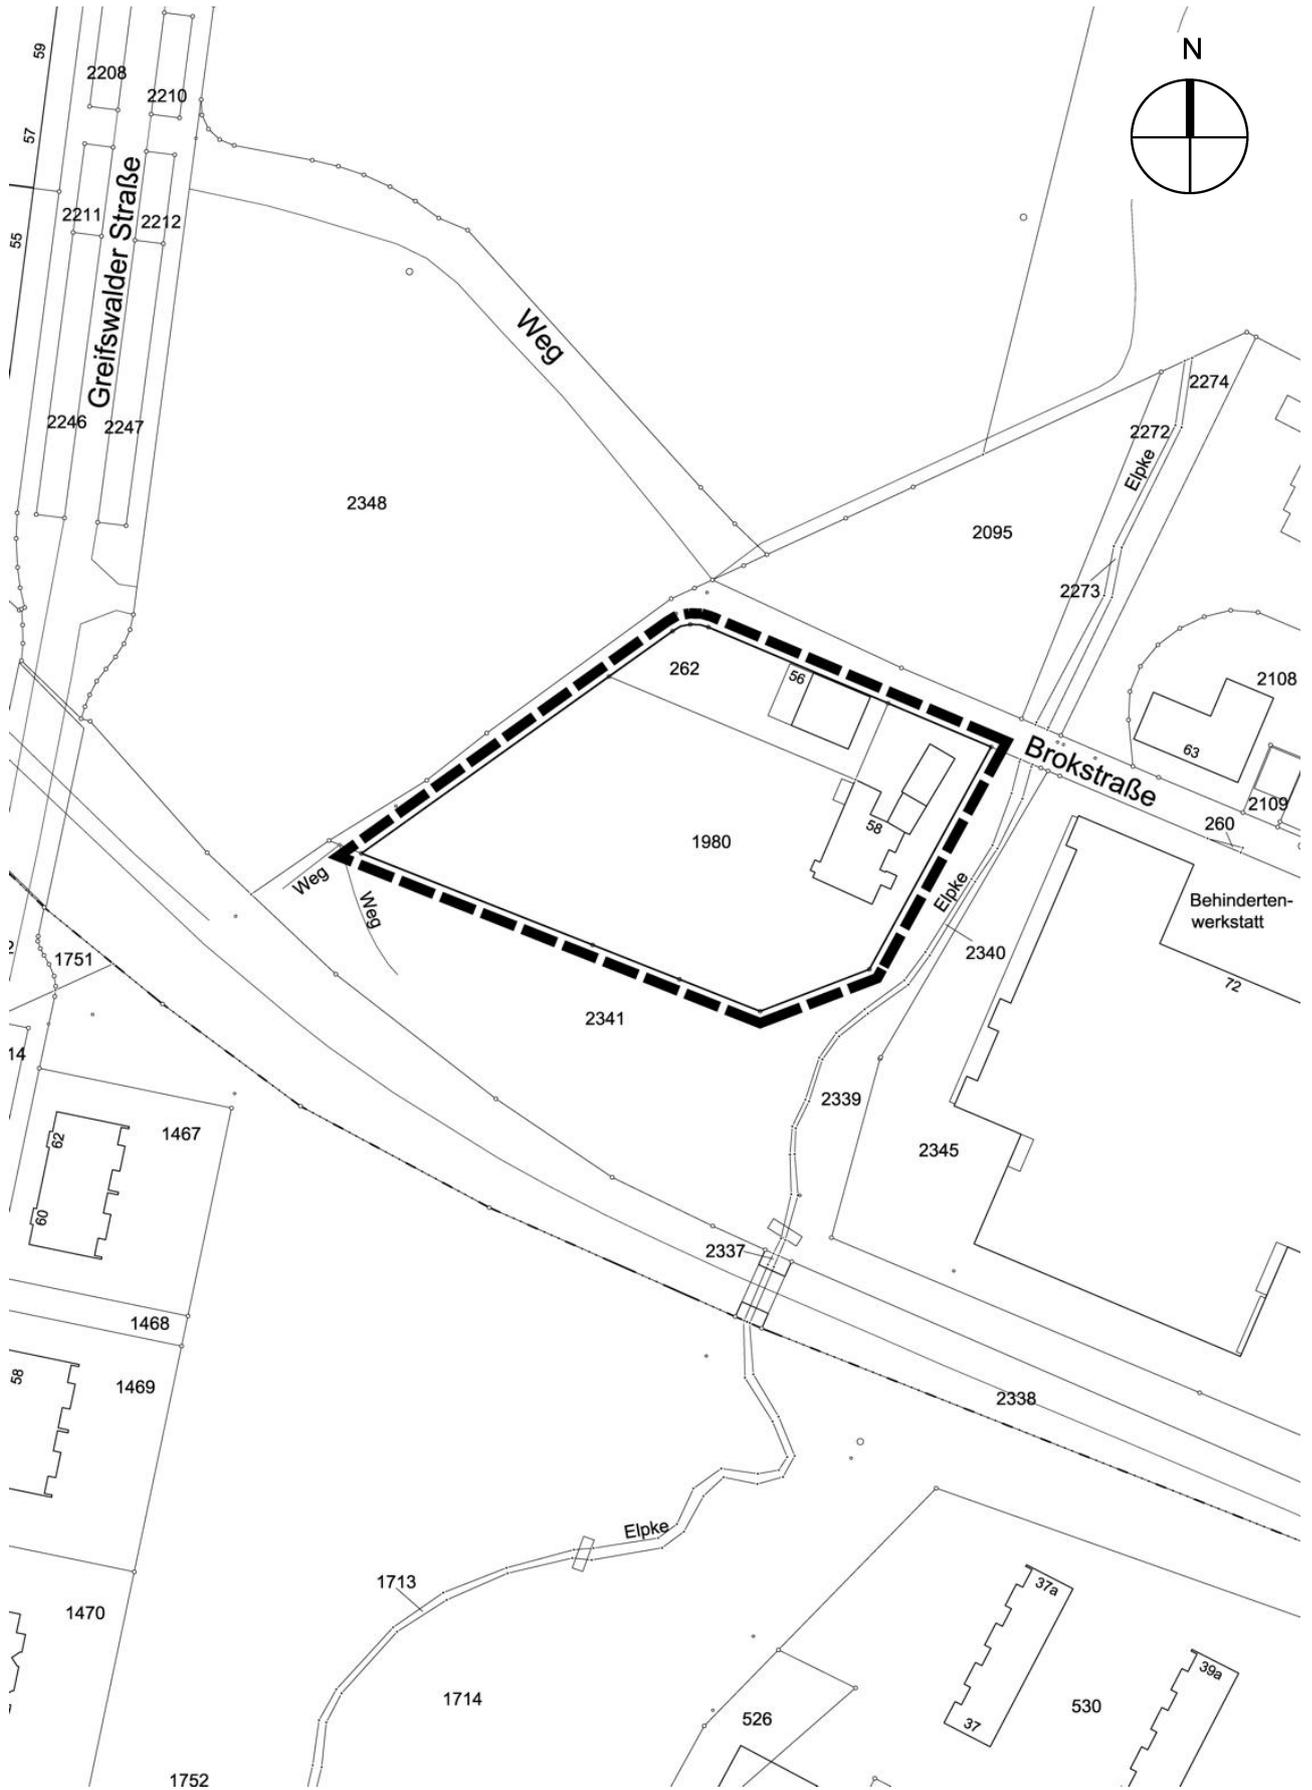

A 5

Nutzungskonzept (ohne Maßstab)

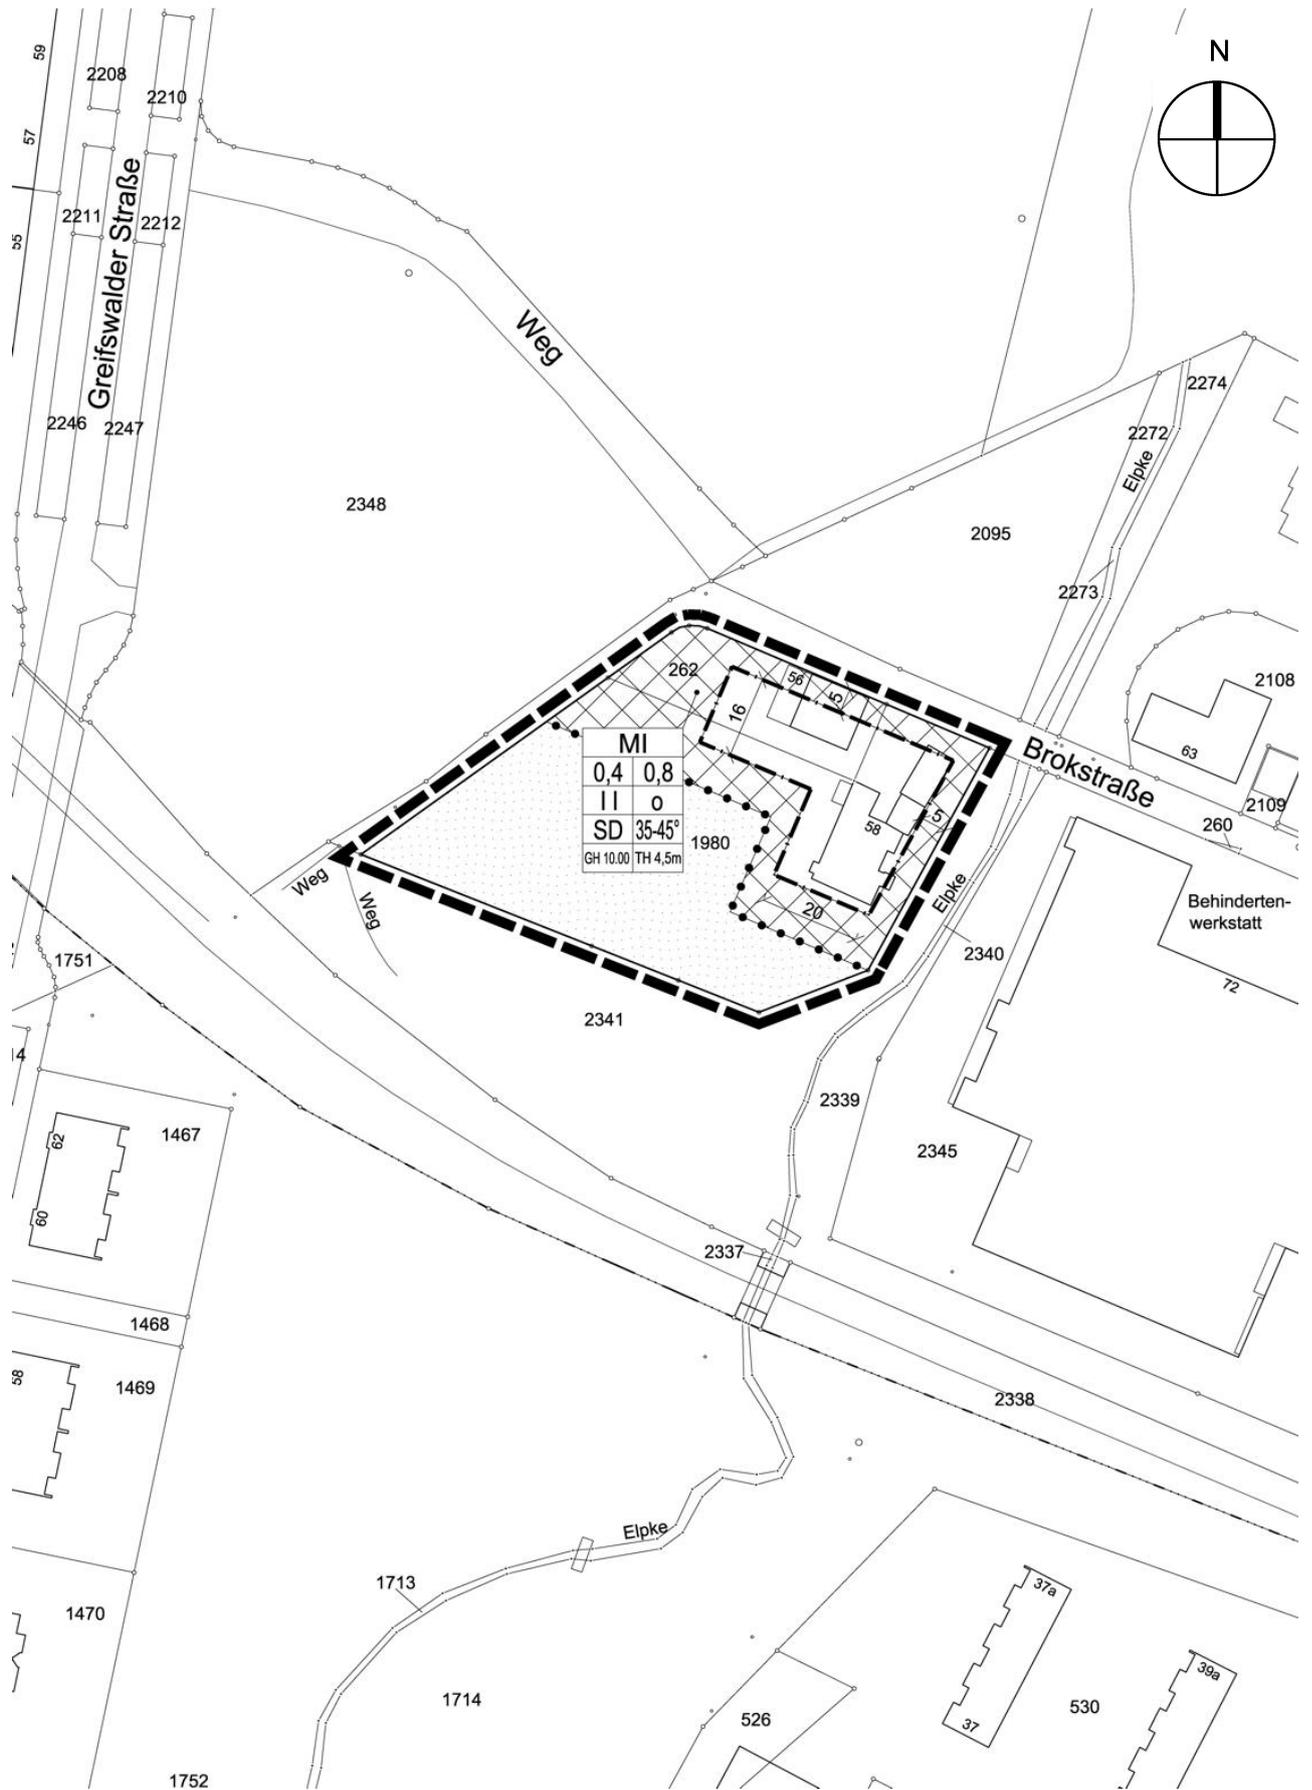

A 7

**Ausschnitt aus dem Bebauungsplan Nr. III/4/46.01 „Greifswalder Straße“
(ohne Maßstab)**

