




Übersichtsplan M 1:5000

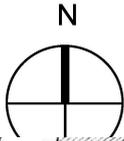

**Abgrenzungsplan des Geltungsbereiches (ohne Maßstab)**

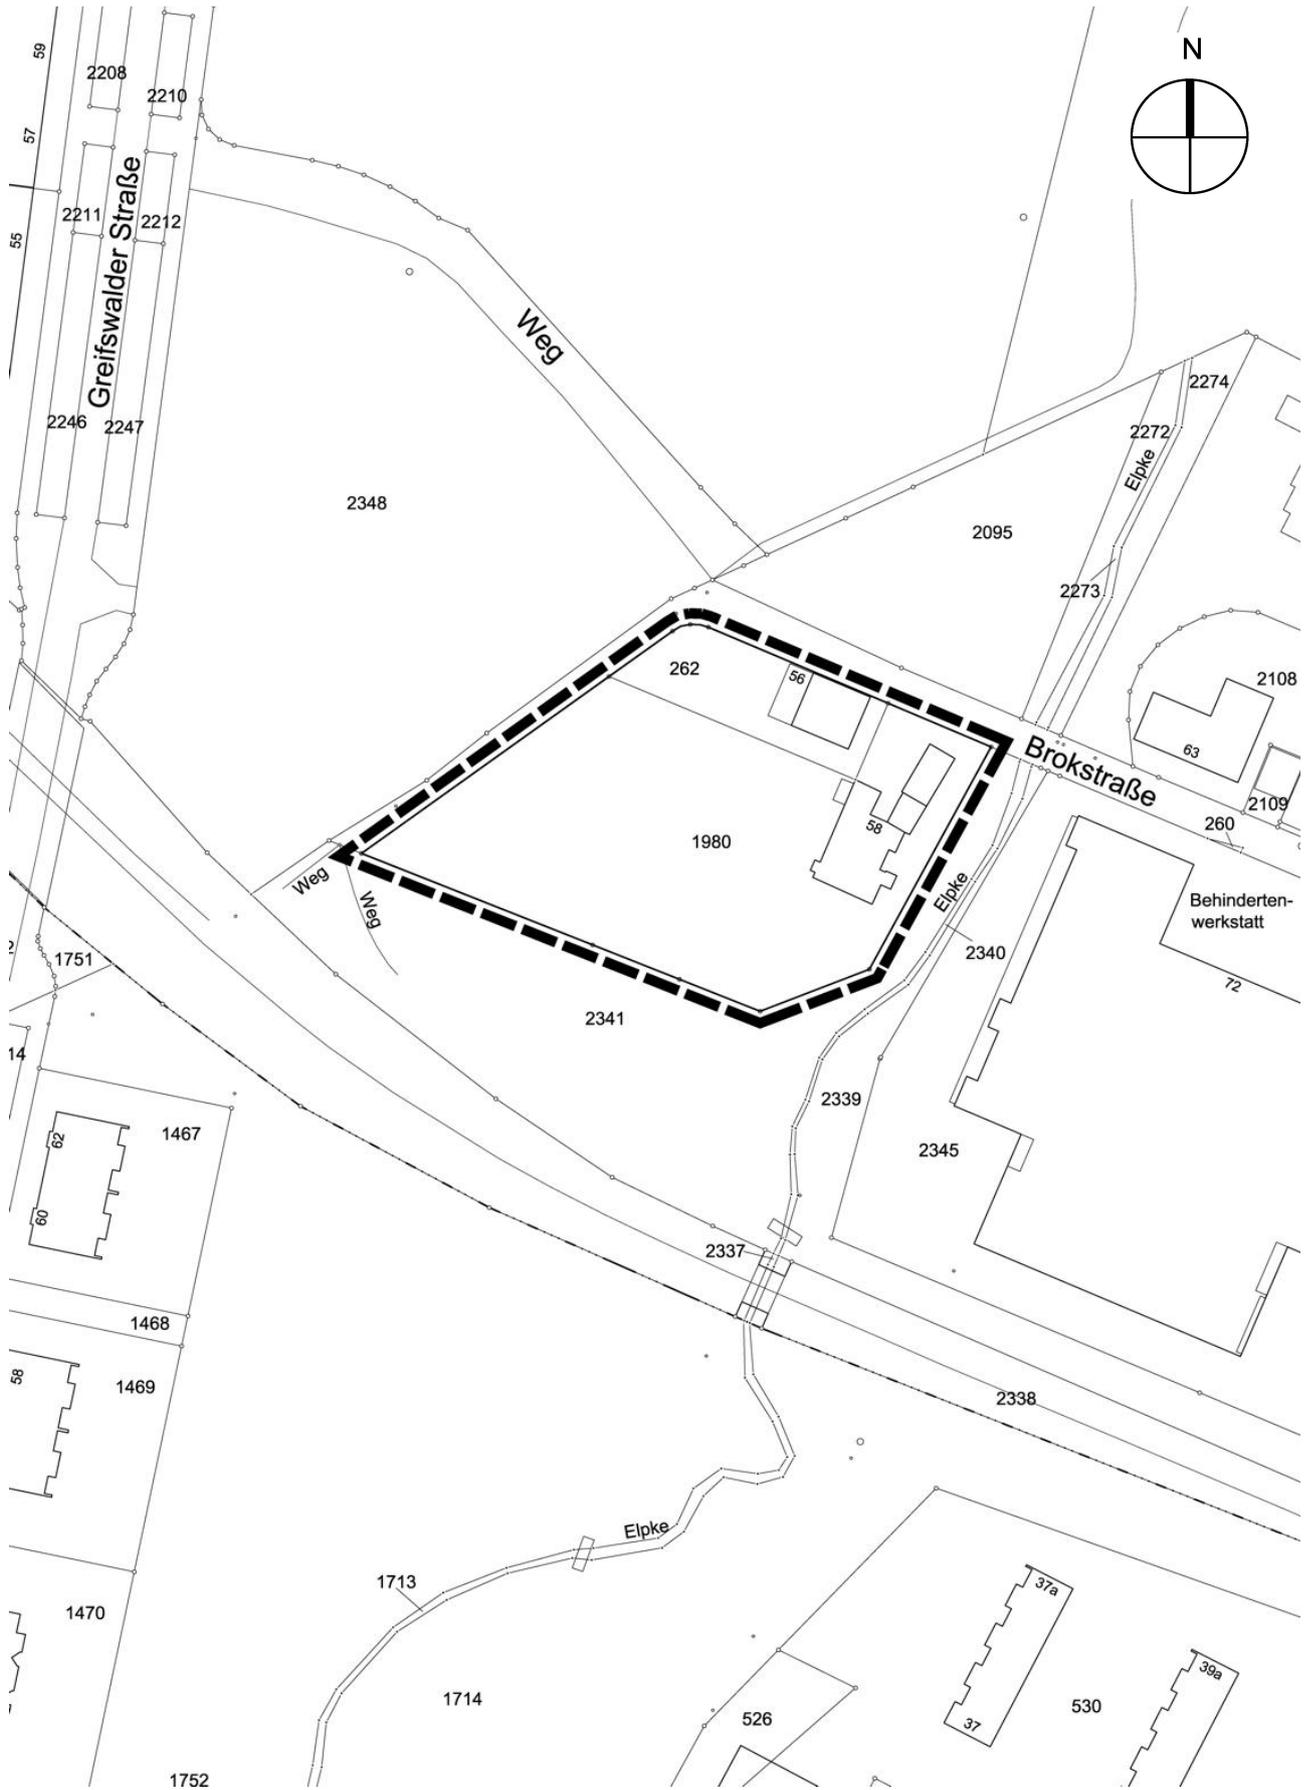

## **Nutzungskonzept (ohne Maßstab)**

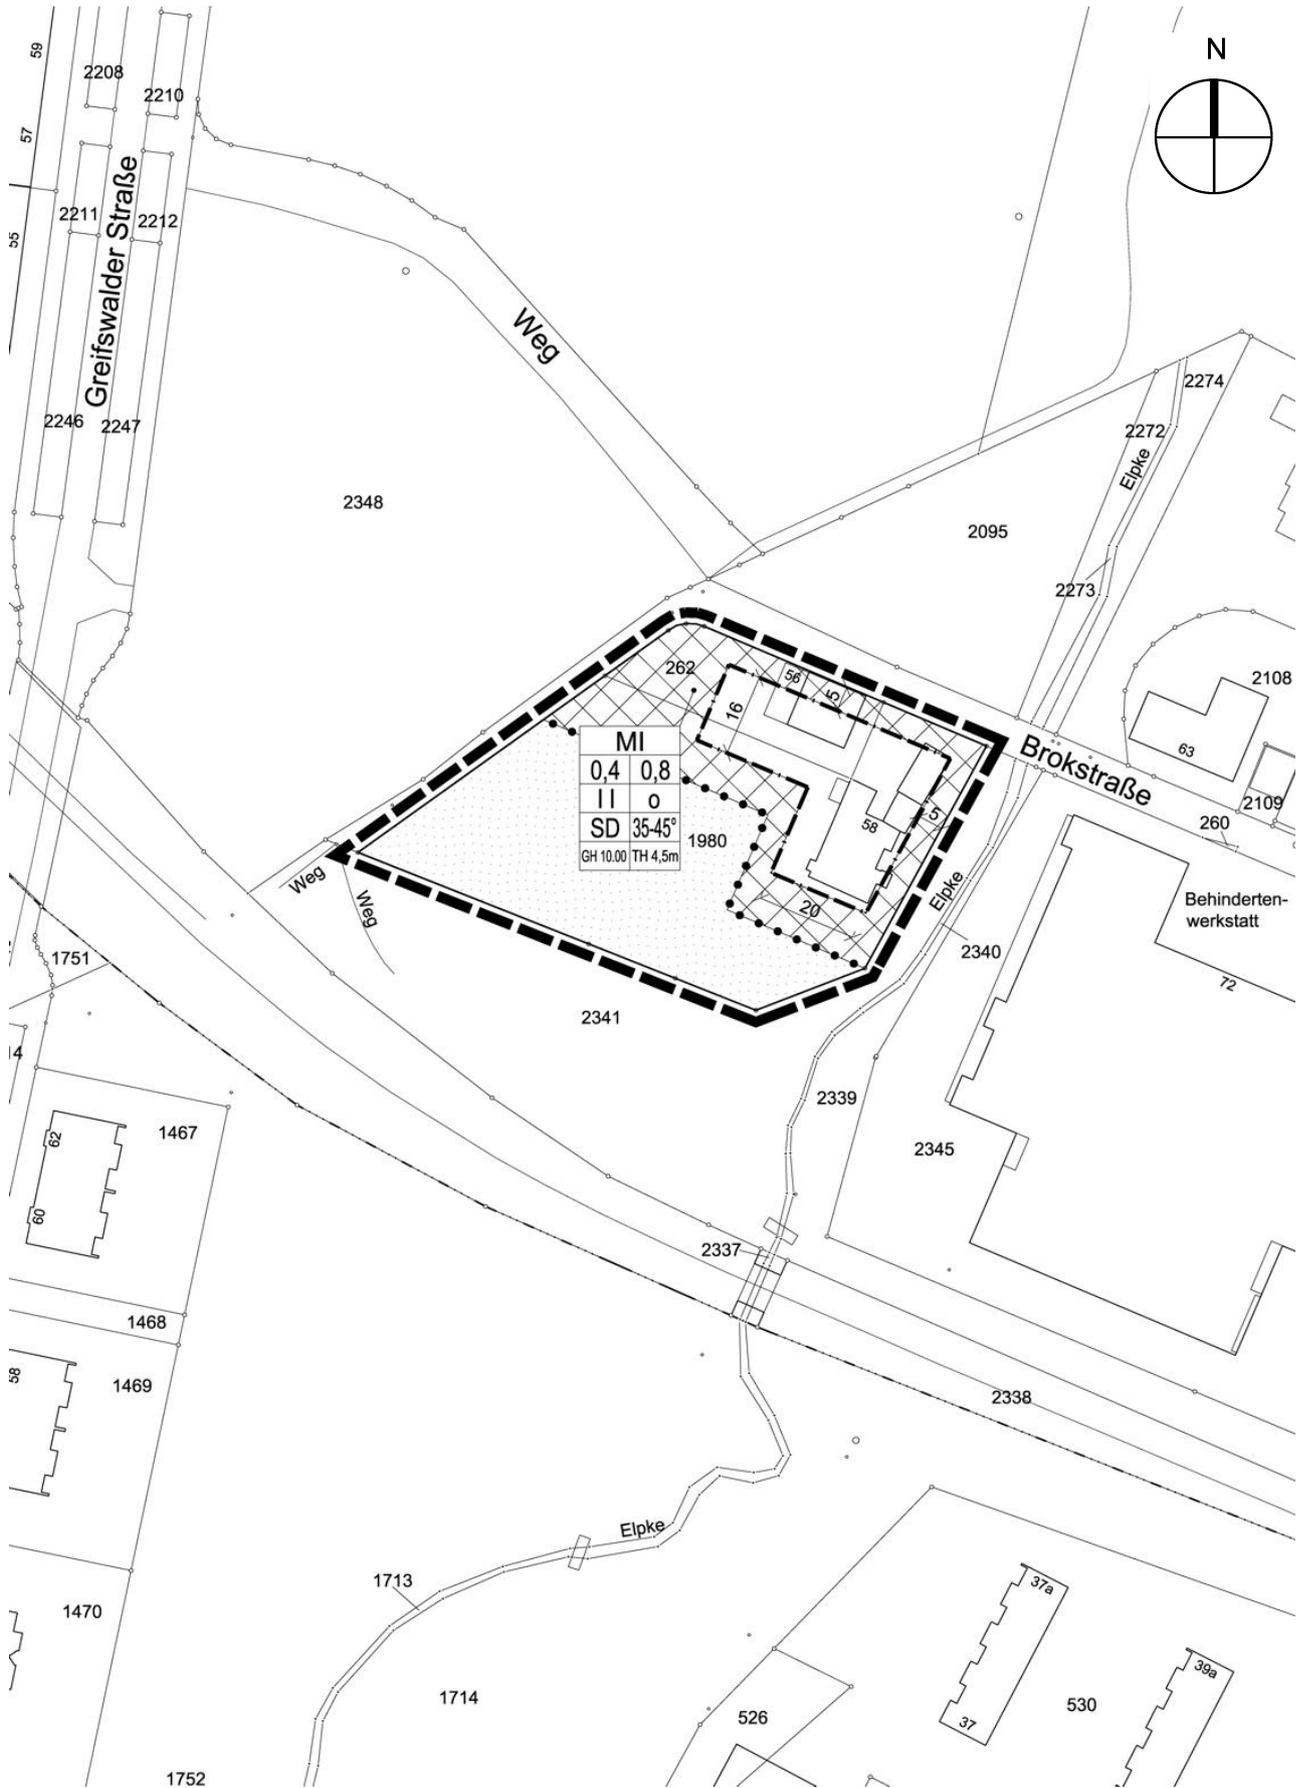

**Ausschnitt aus dem Bebauungsplan Nr. III/4/46.01 „Greifswalder Straße“  
(ohne Maßstab)**

