


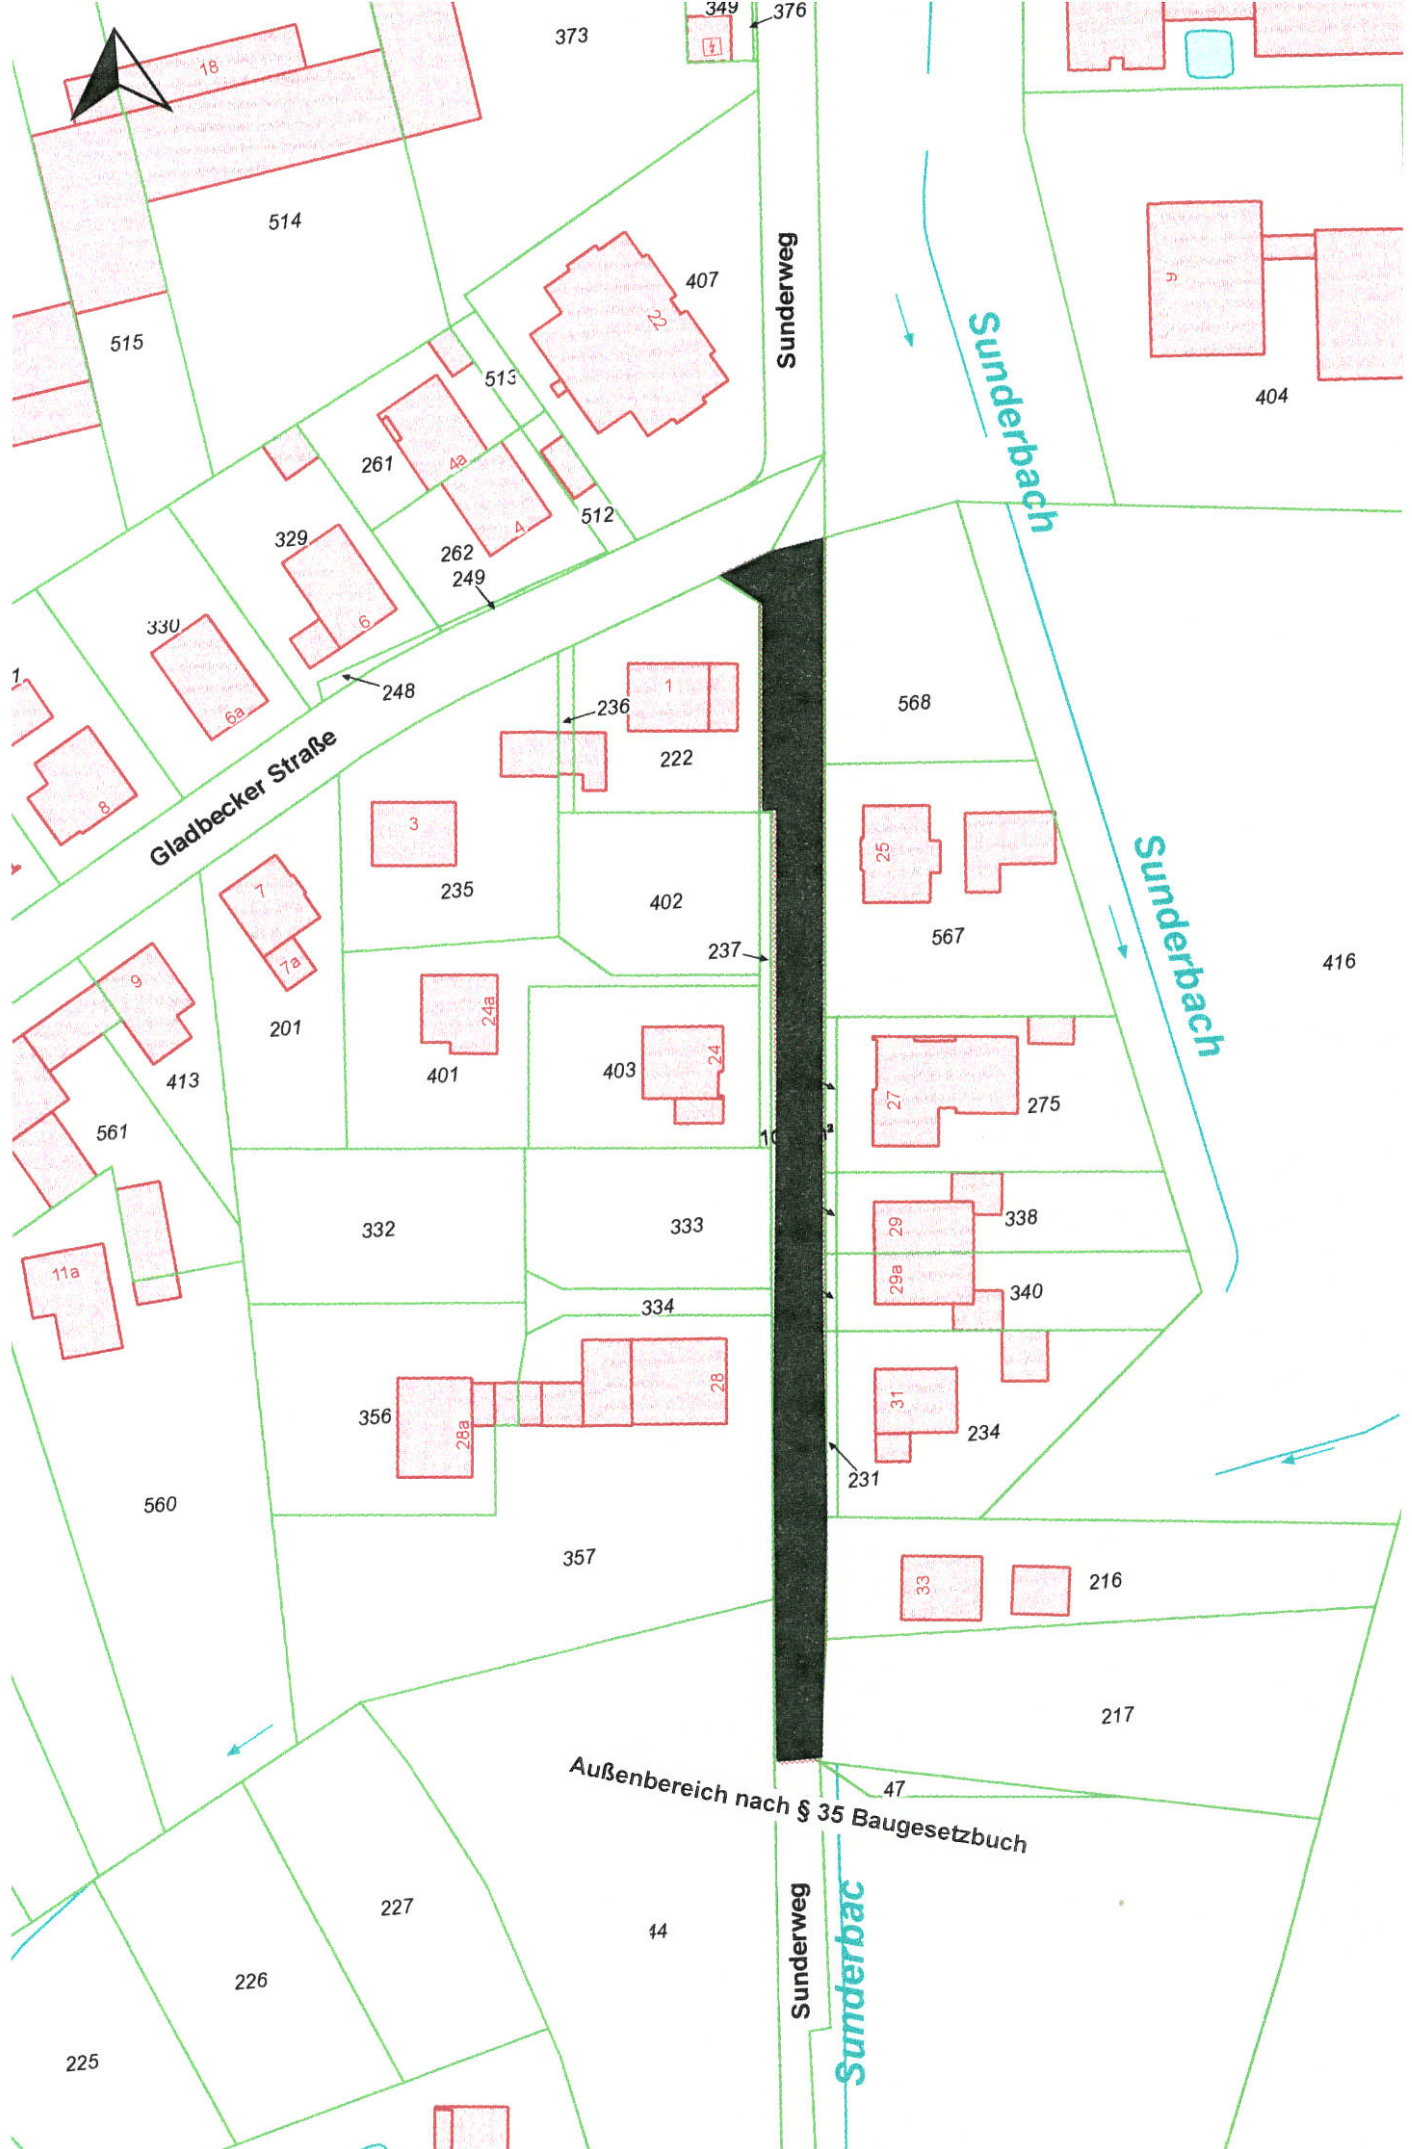

Außenbereich nach § 35 Baugesetzbuch