




Projekt	Deppendorfer Str. / Ronsieksfeld		
Projekt-Nr.		Maßstab	1:250
Projekt-beschreibung		Blatt-Nr.	
		Datum	02.07.2012

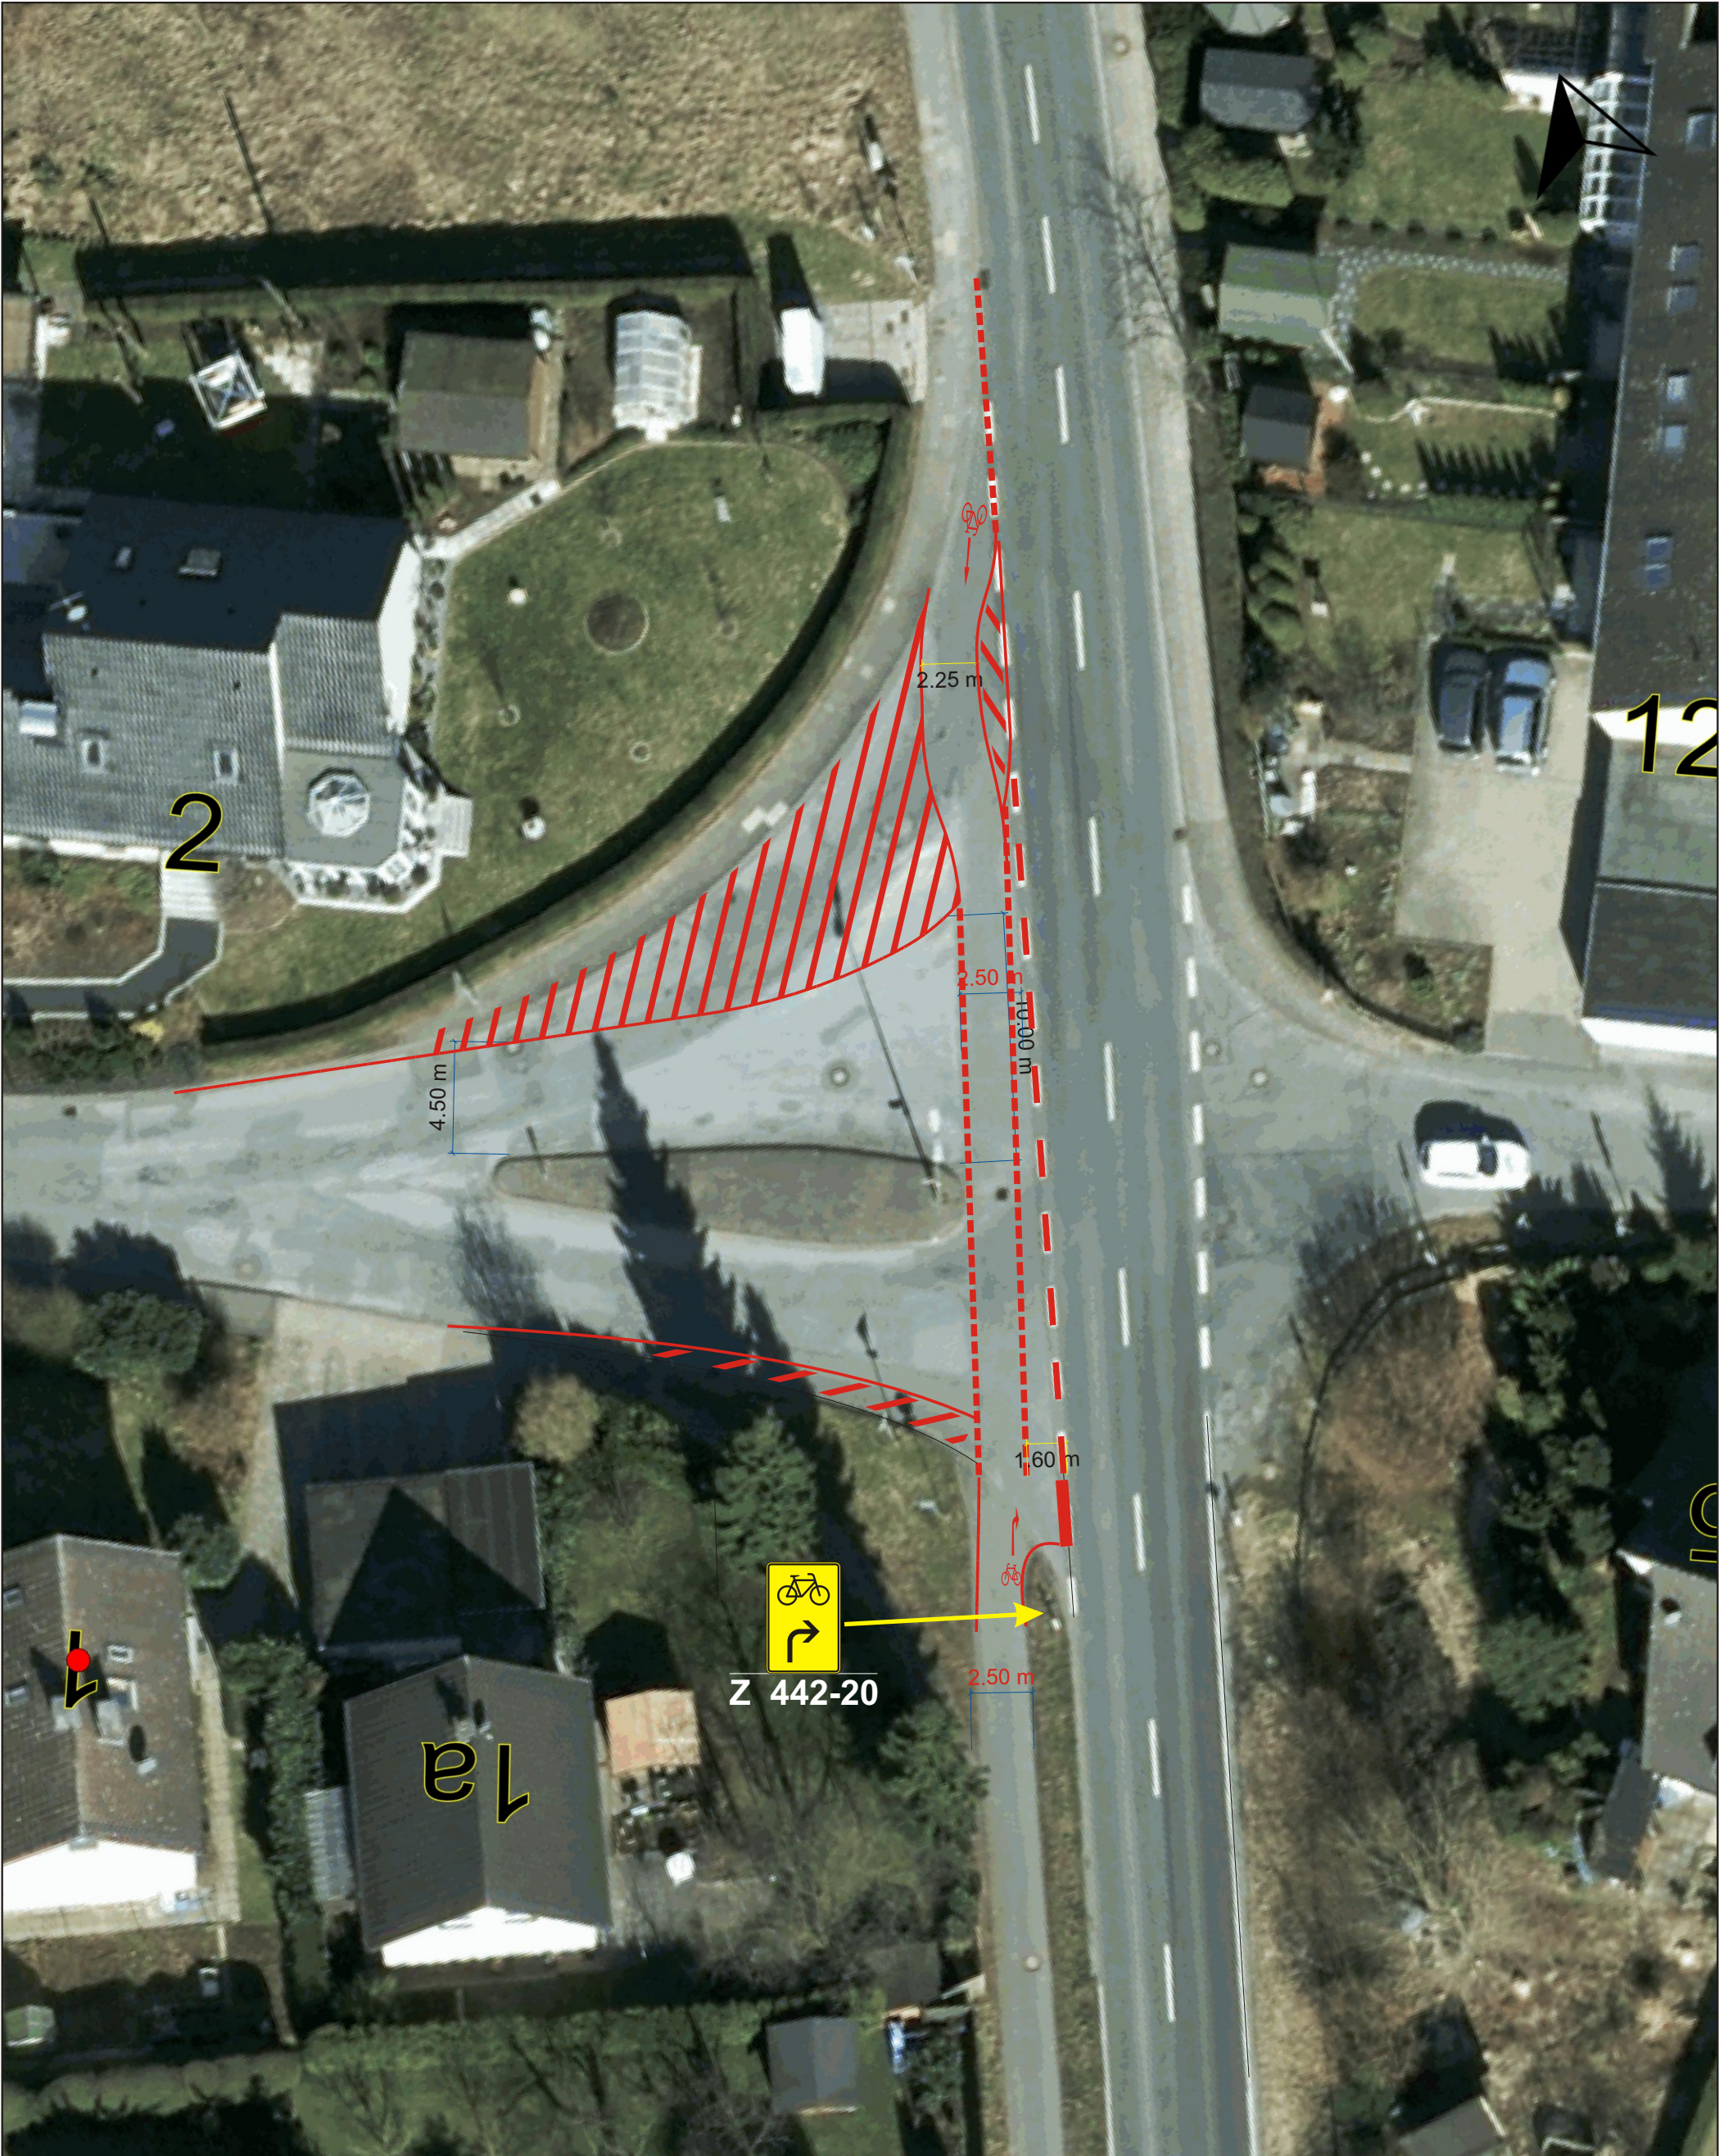

Stadt Bielefeld
Amt für Verkehr
-660.23- Verkehrslenkung
Ravensberger Str. 12
33602 Bielefeld

Eckhard Schäffer

Fon: 0521 / 51 6880

Fax: 0521 / 51 5954

Mobil: 0152 2290 2269

e-Mail: eckhard.schaeffer@bielefeld.de