



Stadt Bielefeld

Stadtbezirk Heepen

Bebauungsplan Nr. III/ Br 10 „Im Alten Krüge“ 3. vereinfachte Änderung

Anlage

- rechtsverbindlicher B-Plan III/ Brake 10
- Abgrenzungsplan der 3. vereinfachten Änderung
- Textliche Festsetzungen zur 3. vereinfachten Änderung
- Begründung zur 3. vereinfachten Änderung


Bauamt, 600.51, Oktober 2012





Lage im Stadtbezirk

Auszug aus dem rechtsverbindlichen Bebauungsplan III/ Br 10 „Im Alten Krüge“

-ohne Maßstab-


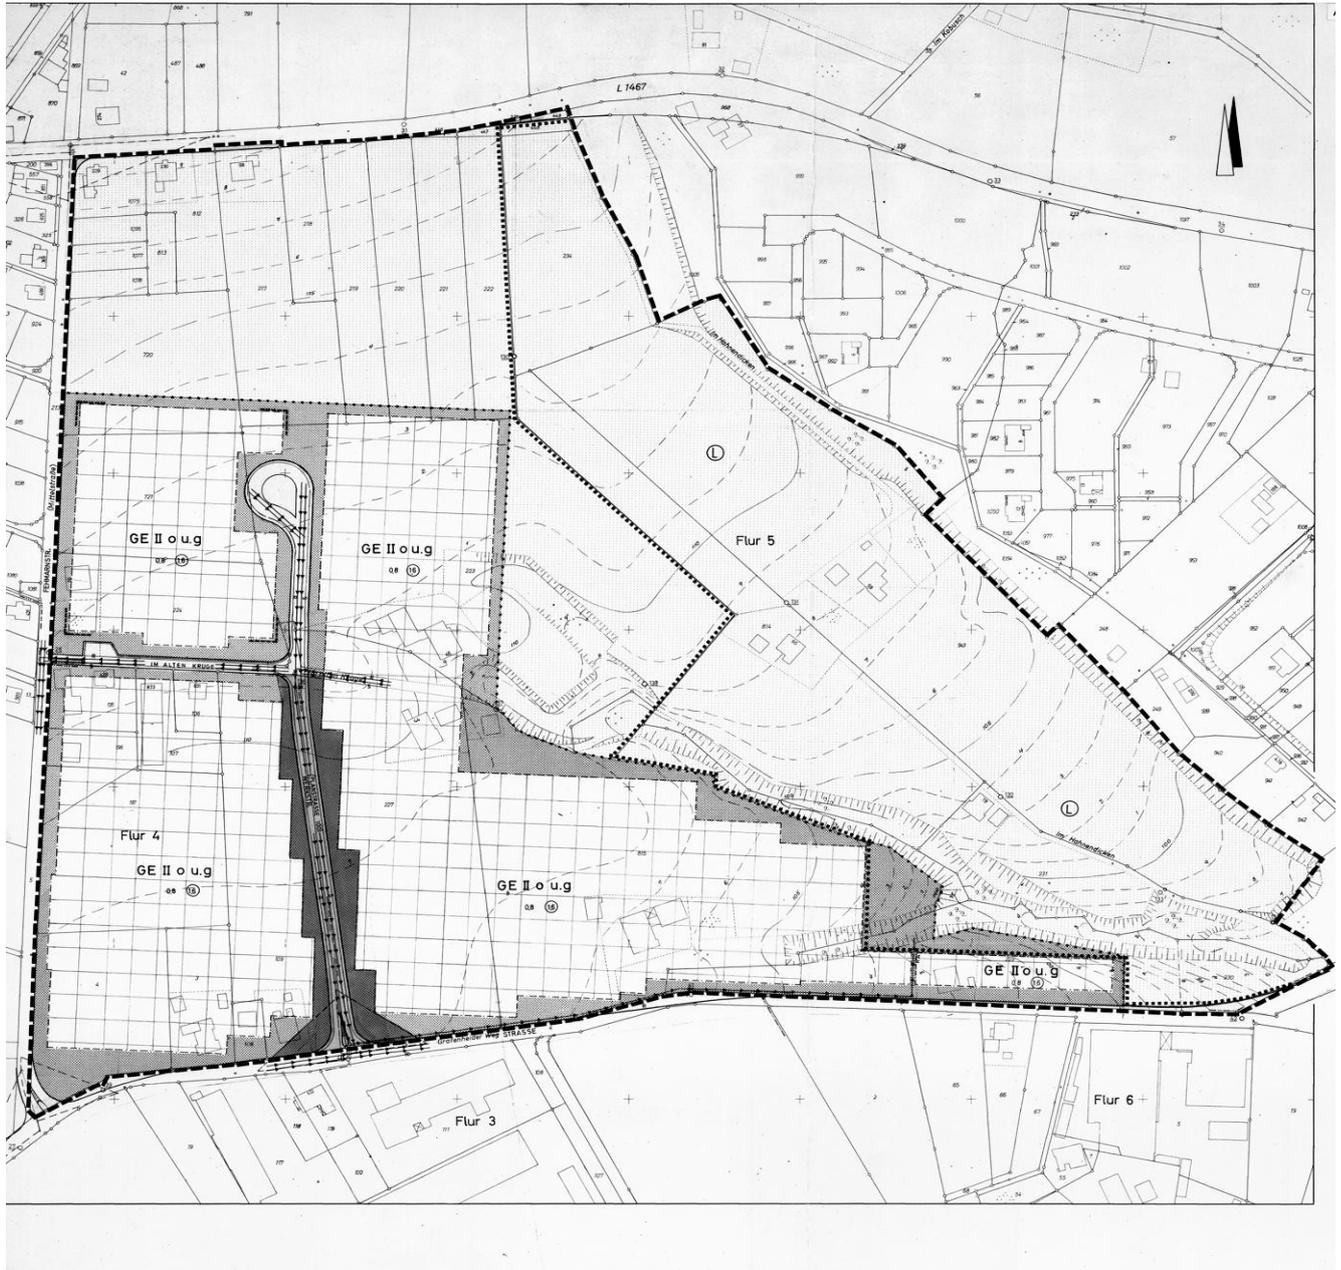


Auszug aus dem rechtsverbindlichen Bebauungsplan III/ Br 10 „Im Alten Krug“ -
2. Änderung
-ohne Maßstab-

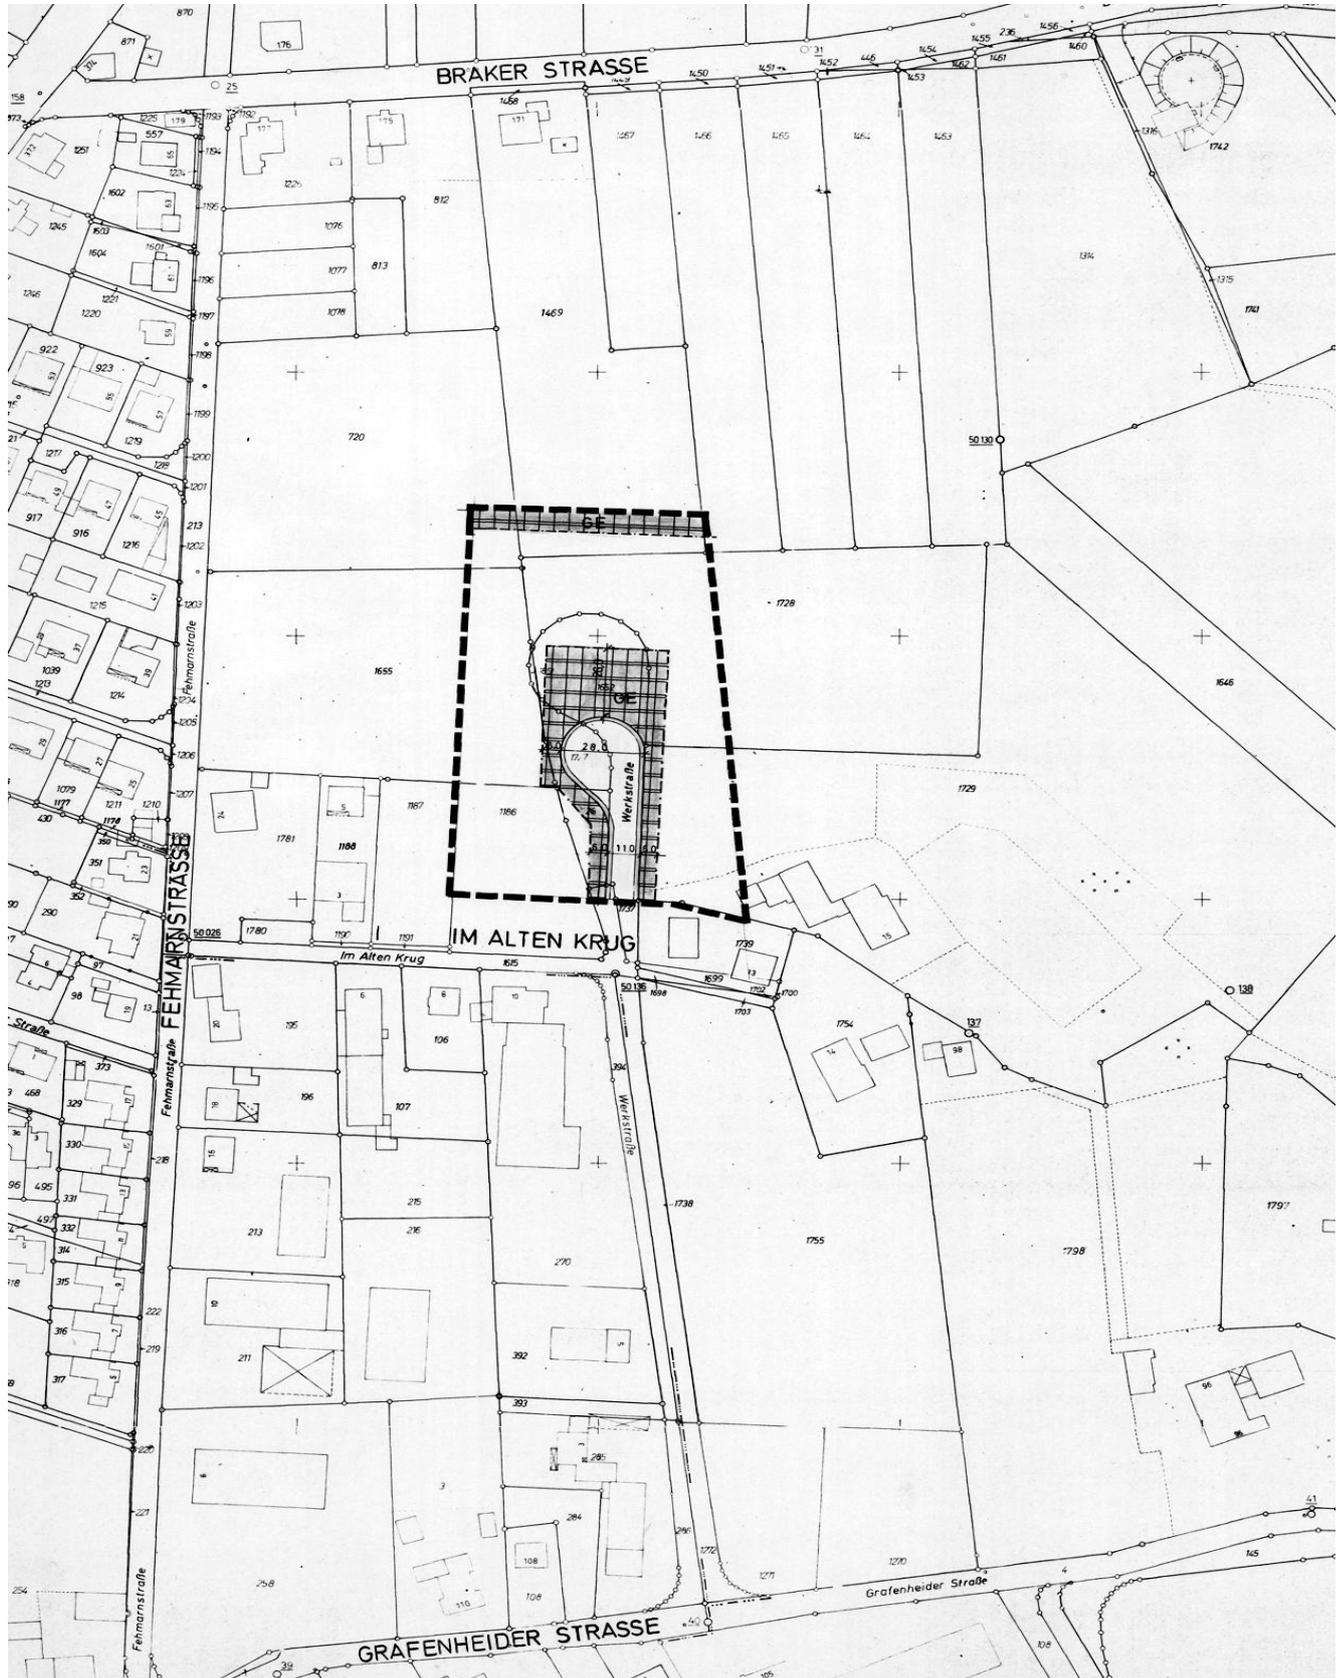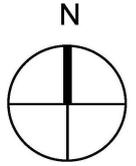

Abgrenzung des Geltungsbereiches der 3. vereinfachten Änderung
des Bebauungsplanes III/ Br 10 „Im Alten Krug“

-ohne Maßstab-

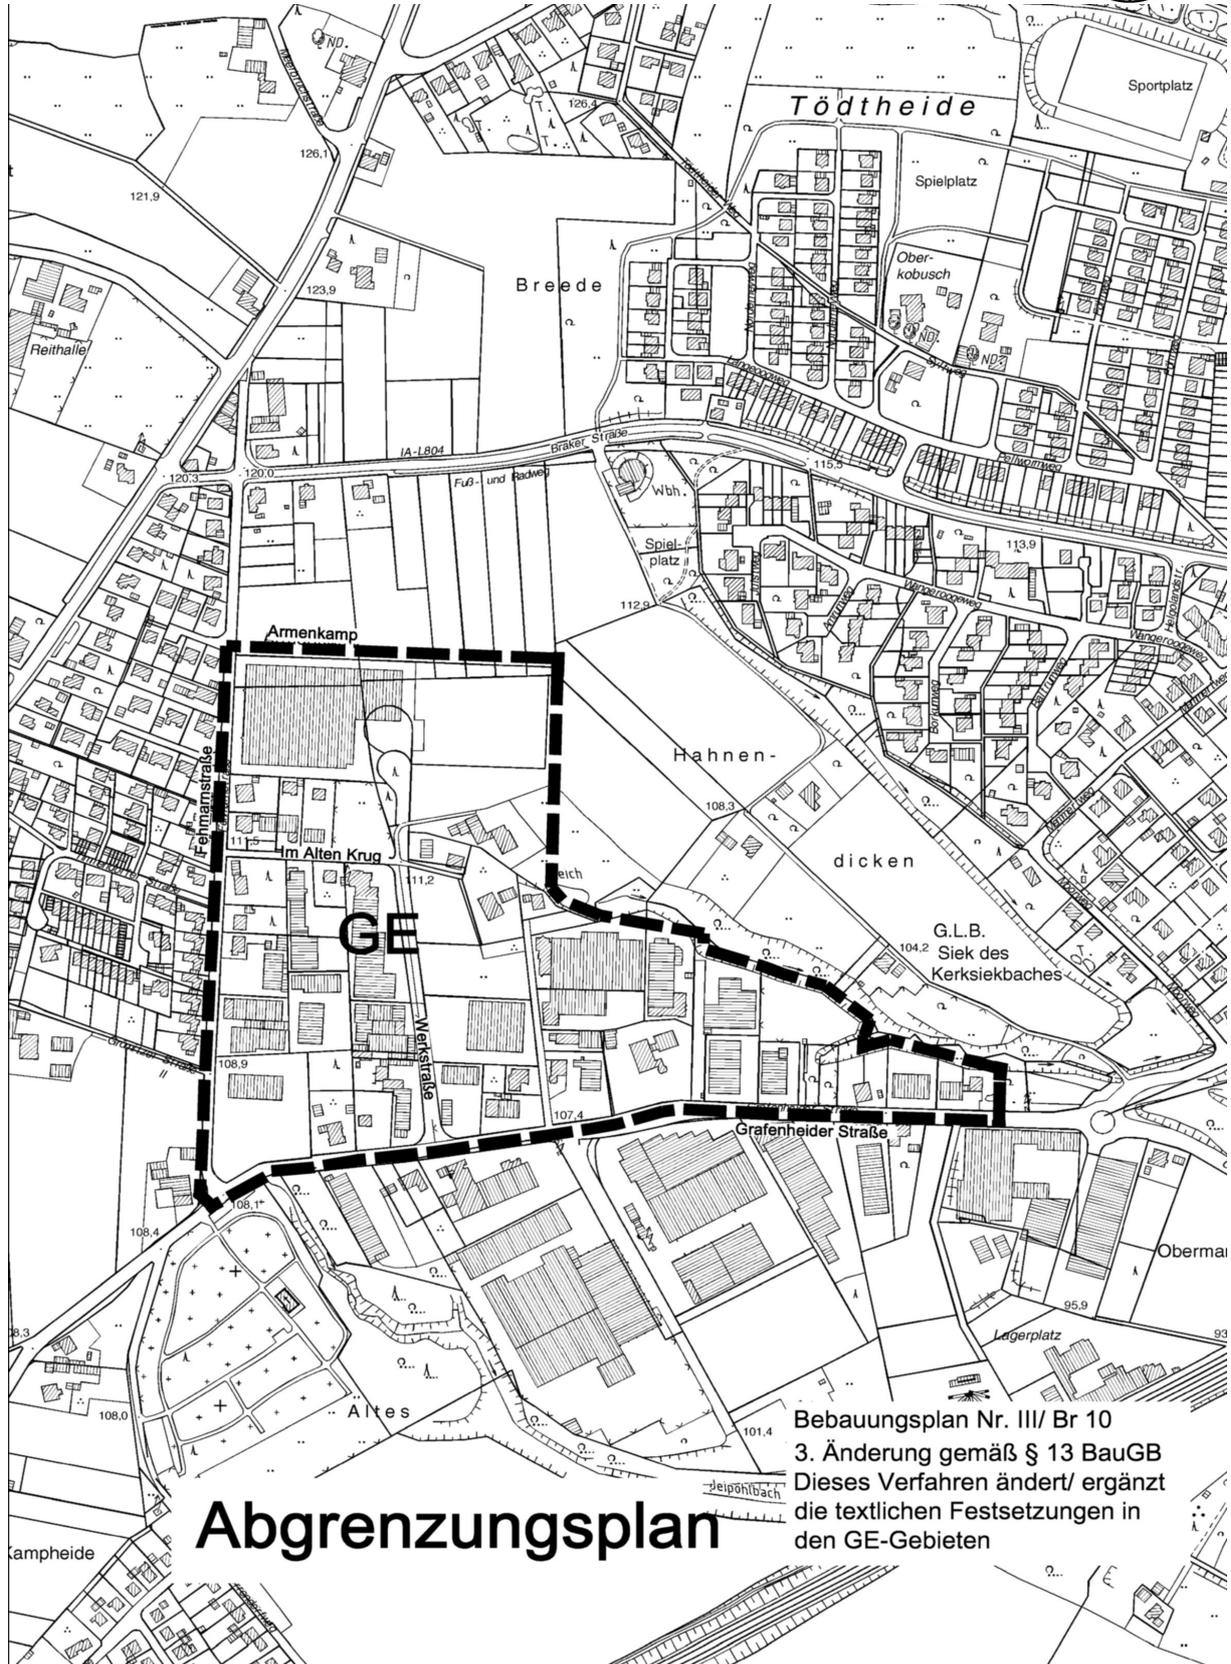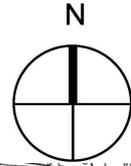

Bebauungsplan Nr. III/ Br 10
3. Änderung gemäß § 13 BauGB
Dieses Verfahren ändert/ergänzt
die textlichen Festsetzungen in
den GE-Gebieten

Abgrenzungsplan