


## Anlagen

<b>A</b>	<b>Bebauungsplan Nr. III/4/46.01 „Greifswalder Straße“ 1. Änderung</b> <ul style="list-style-type: none"><li>• Übersichtsplan (M. 1 : 5.000)</li><li>• Abgrenzungsplan des Geltungsbereiches</li><li>• Nutzungsplan</li><li>• Ausschnitt aus dem Bebauungsplan Nr. III/4/46.01 „Greifswalder Straße“</li></ul> <b>Entwurf</b>
----------	---

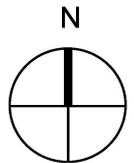


Übersichtsplan M 1:5000




A 3

**Abgrenzungsplan des Geltungsbereiches (ohne Maßstab)**

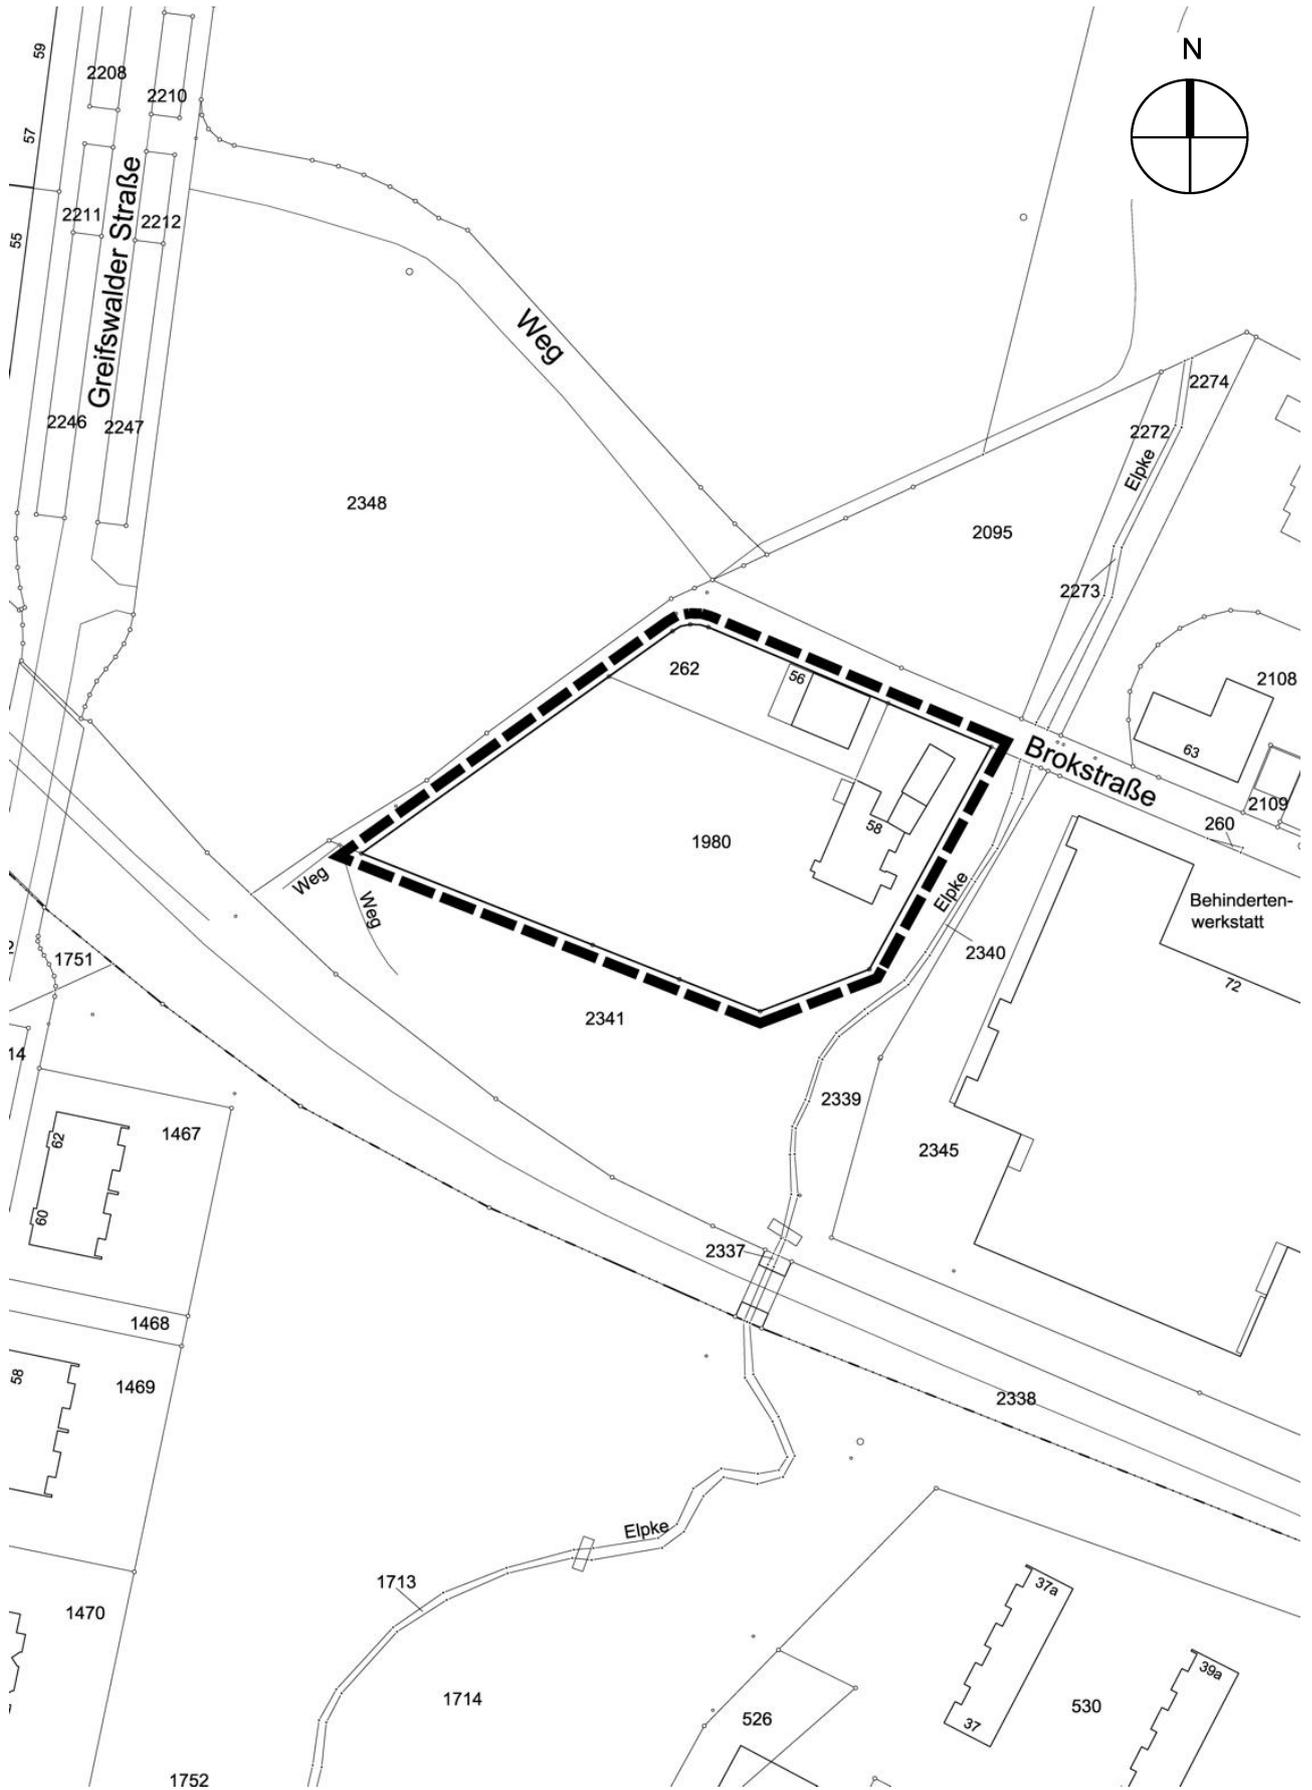

A 5

**Nutzungsplan (ohne Maßstab)**

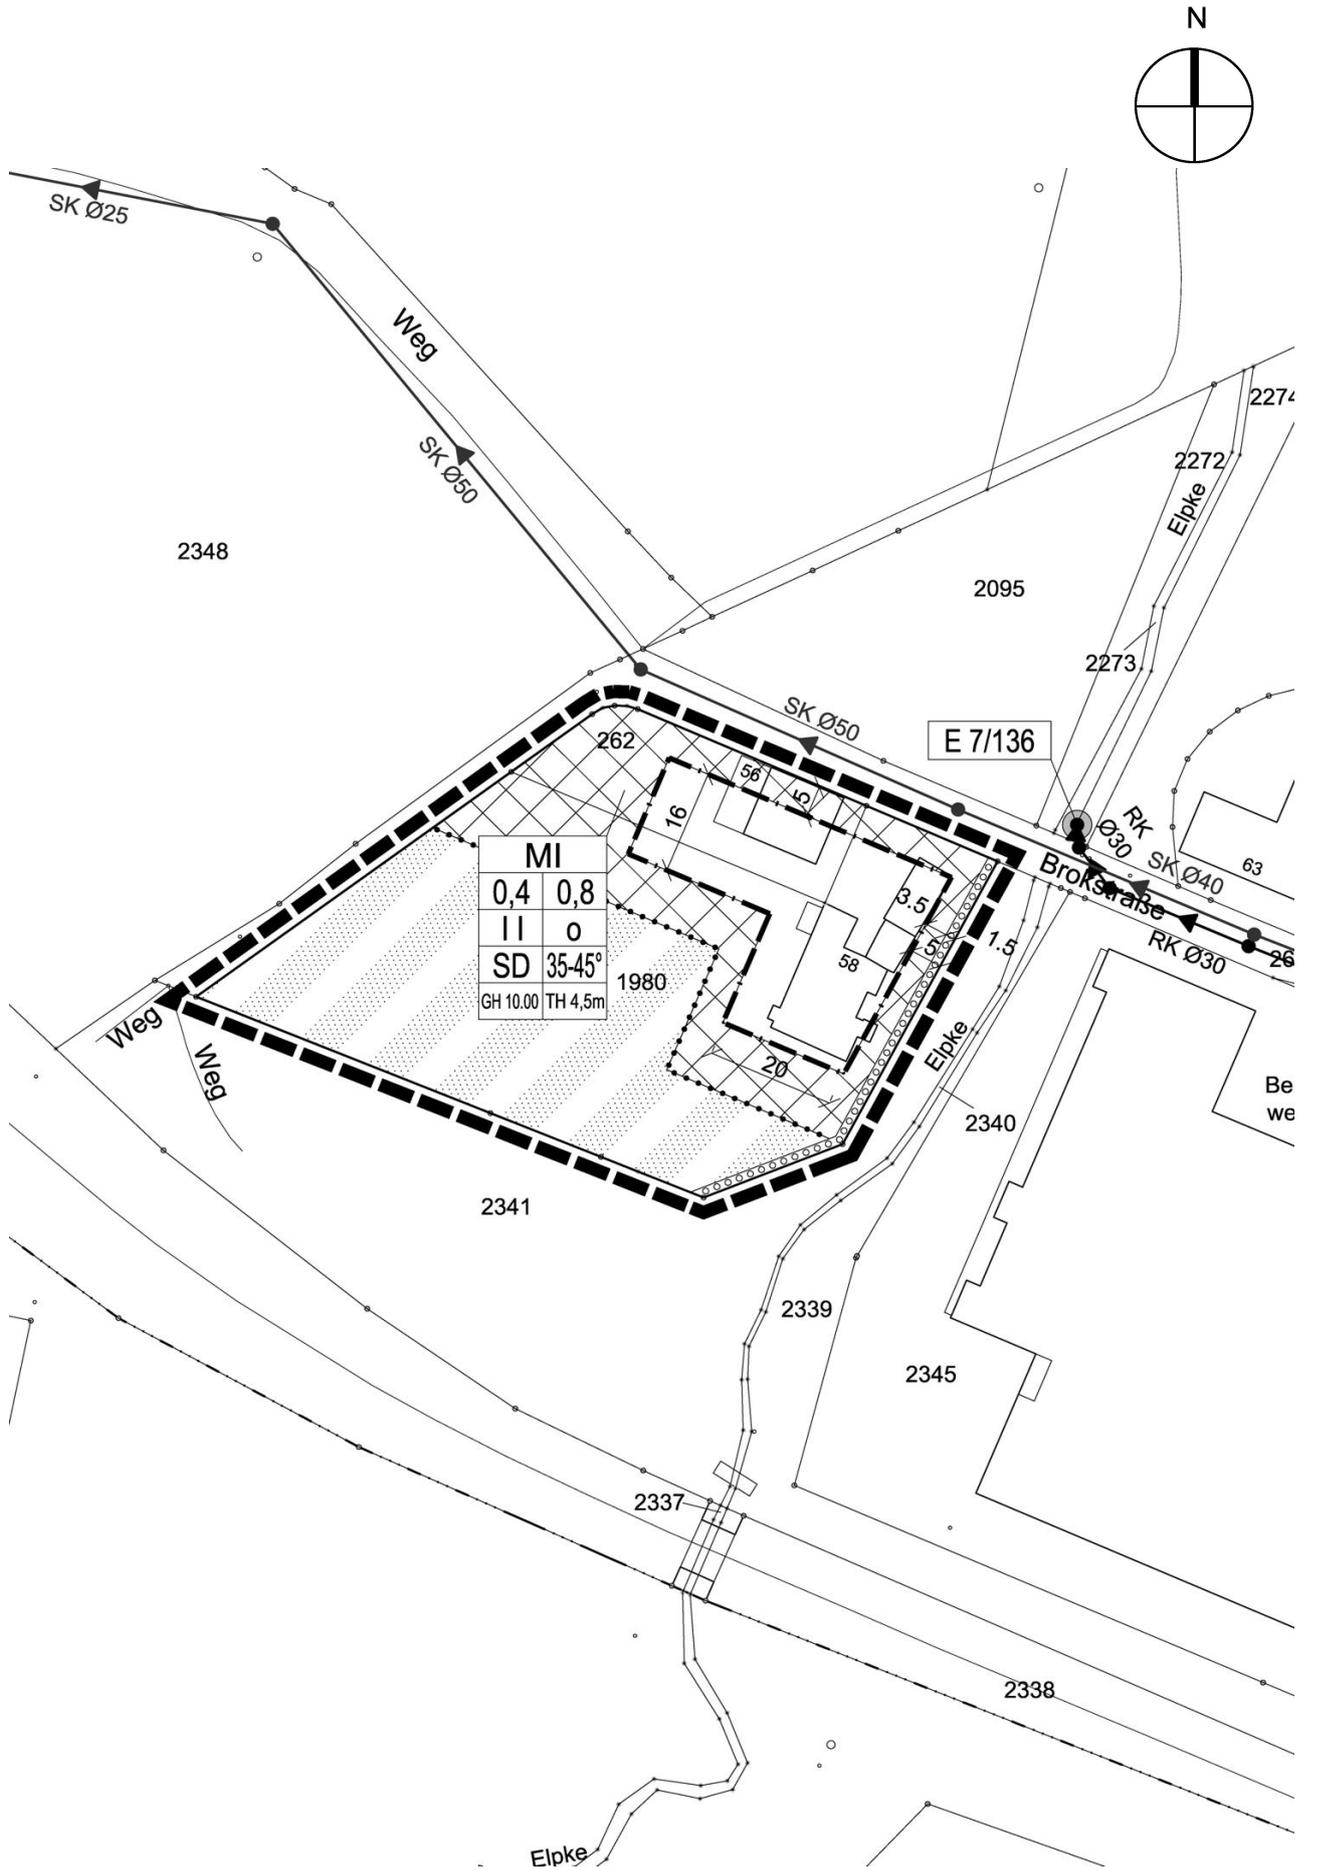



A 8

**Ausschnitt aus dem Bebauungsplan Nr. III/4/46.01 „Greifswalder Straße“  
(ohne Maßstab)**

