




Mühlbachpark 1:500

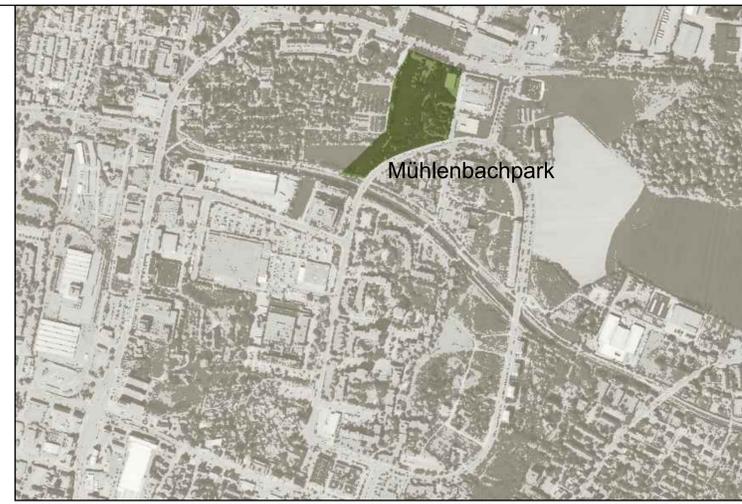


Mühlbachpark

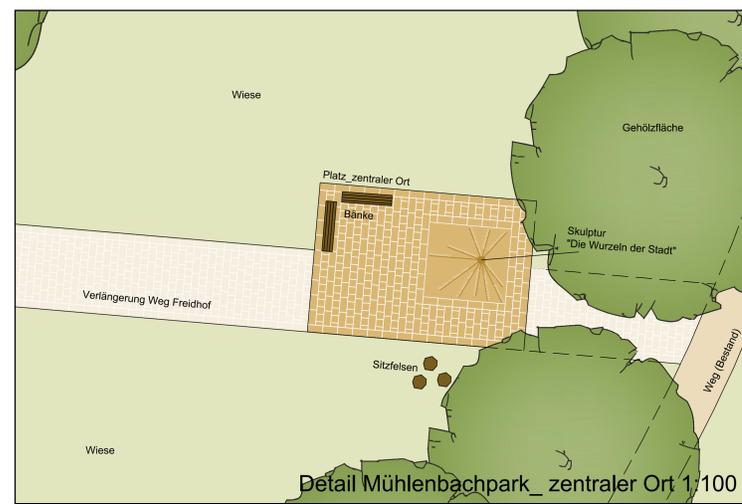

Detail Mühlbachpark\_zentraler Ort 1:100

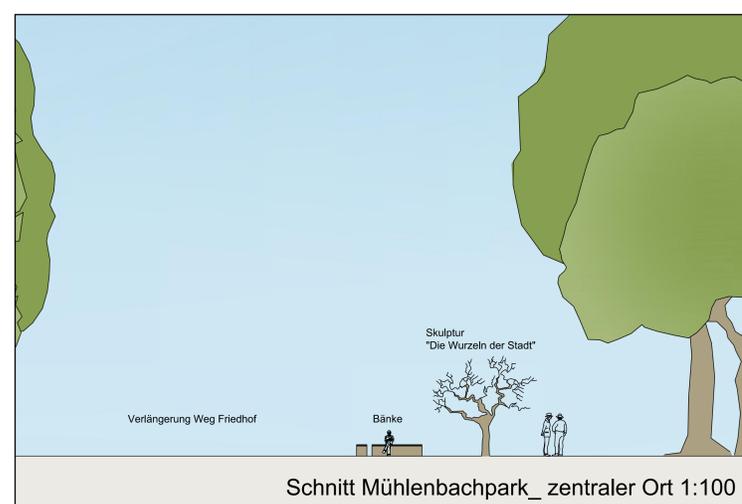

Schnitt Mühlbachpark\_zentraler Ort 1:100

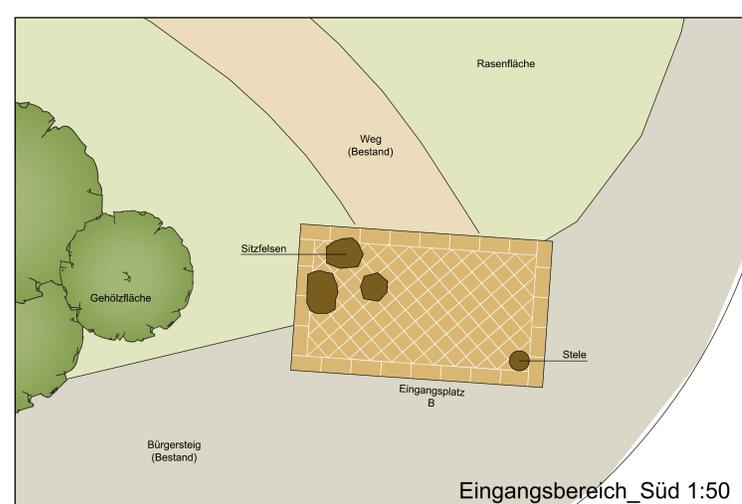

Eingangsbereich\_Süd 1:50

**Legende:**

- Gebäude
- Gehölze
- Rasenfläche
- vorhandener Weg
- Weg (neu)
- Weg\_Achse Friedhof (neu)
- Weg neu als wünschenswerte Option
- Grundstücke
- Straße
- Aufenthaltsplatz und Eingangsbereich
- Mühlbach und Teich
- Steg (optional)
- Sitzfelsen
- Stelen (Eingangsbereich)
- Bank
- vorhandene Beleuchtung
- Bestandshöhen

Änderungen:



**Sieker Mitte**

**Entwurf  
Mühlbachpark**

Bauherr: Stadt Bielefeld  
August- Bebel- Straße 92  
33602 Bielefeld  
0521-513217

Freiraumplanung: Peters + Winter  
Landschaftsarchitekten bda  
Oelmühlenstr. 23  
33604 Bielefeld  
Tel: 0521 / 13 93 16 - Fax: 0521 / 13 93 19  
email: info@peterswinter.de

|                             |                  |
|-----------------------------|------------------|
| Projekt: 2173               |                  |
| Maßstab: 1:50, 1:100, 1:500 | 12. Februar 2013 |
| Planformat: DIN A0          | Gezeichnet: LG   |