


-  Gebäude
-  Gehölze
-  Rasenfläche
-  vorhandener Weg
-  Grundstücke
-  vorhandene Pflanzflächen
-  Straße
-  Gehweg und Parkflächen
-  Platzfläche zur freien Verfügung
-  Streetballfeld mit Asphaltbelag
-  vorhandene Beleuchtung
-  Bestandshöhen

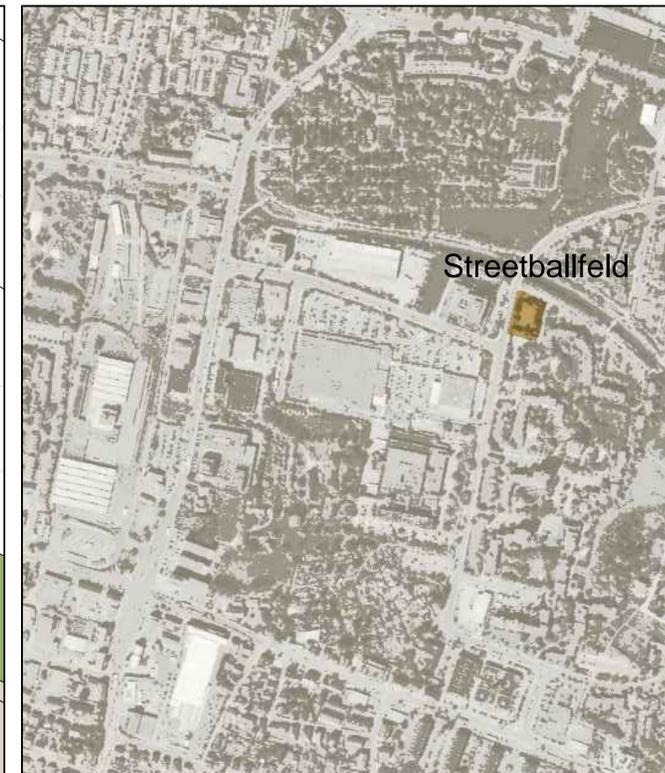

| | |
|-------------|---|
| Änderungen: |  |
| | |
| | |

Sieker Mitte

Entwurf Streetballfeld

Bauherr: Stadt Bielefeld
 August- Bebel- Straße 92
 33602 Bielefeld
 0521-513217

Freiraumplanung: Peters + Winter
 Landschaftsarchitekten bdla
 Oelmühlenstr. 23
 33604 Bielefeld
 Tel: 0521 / 13 93 16 - Fax: 0521 / 13 93 19
 email: info@peterswinter.de

| | | |
|-------------|--------|-----------------|
| Projekt: | 2173 | |
| Maßstab: | 1:200 | 13.Februar 2013 |
| Planformat: | DIN A1 | Gezeichnet: LG |