


Ausbauquerschnitte 9.75m - Planstraße 1 und 2

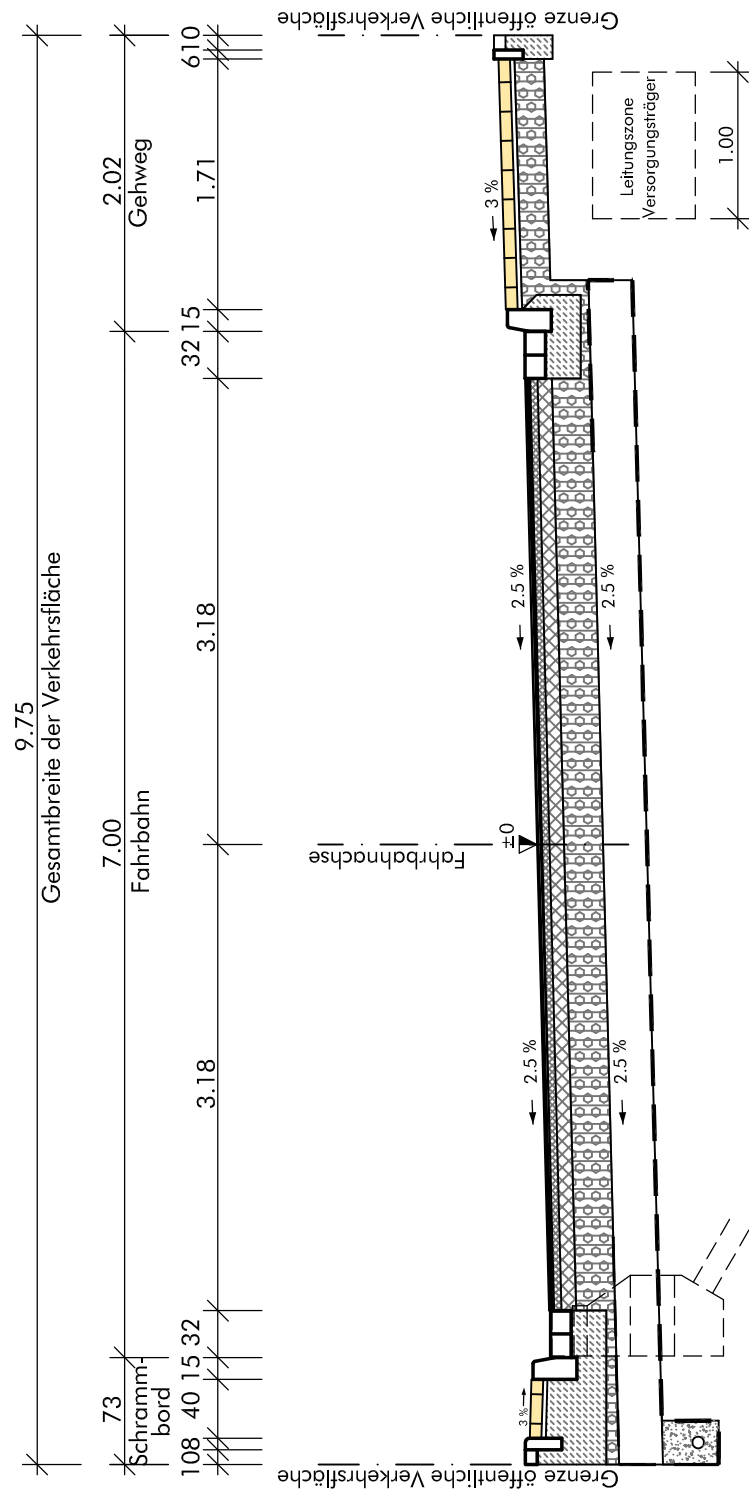

Gewerbegebiet Niedermeyers Hof
nördlich der Bechterdisser Straße
Ausbauquerschnitt 1 Maßstab: :50

Anlage 3
zur Drucksachen-Nr.: 5538