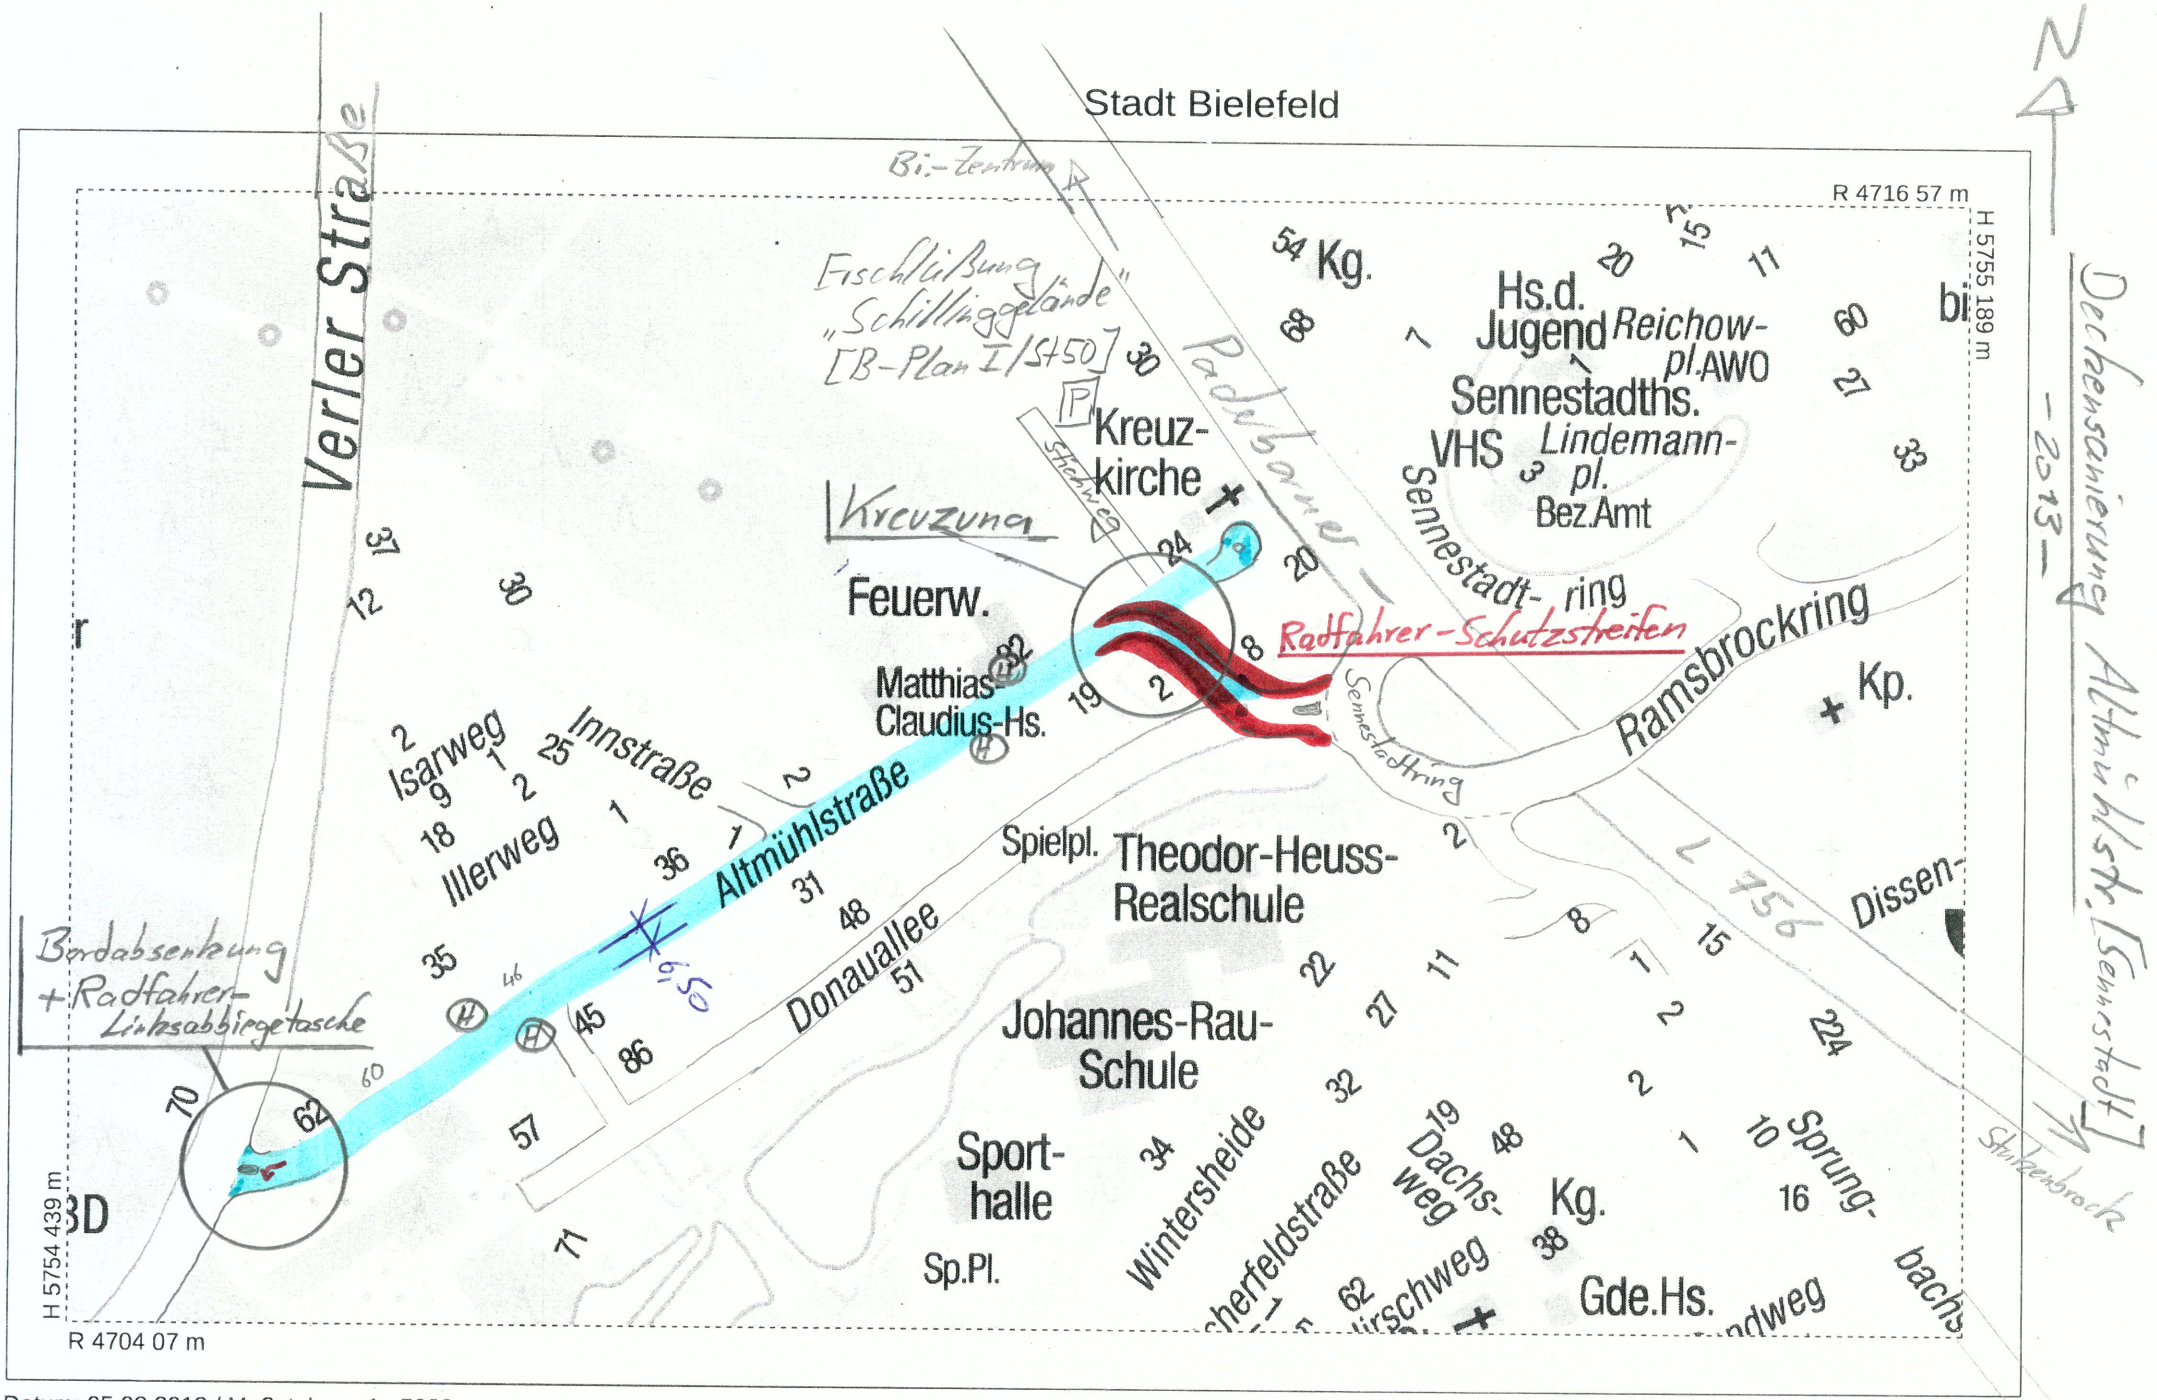

Datum: 05.02.2013 / Maßstab ca. 1 : 5000

© Amt für Geoinformation und Kataster

N

Deckensanierung Altmühlstr. [Sennestadt] – 2013 –

– Anlage 1a –

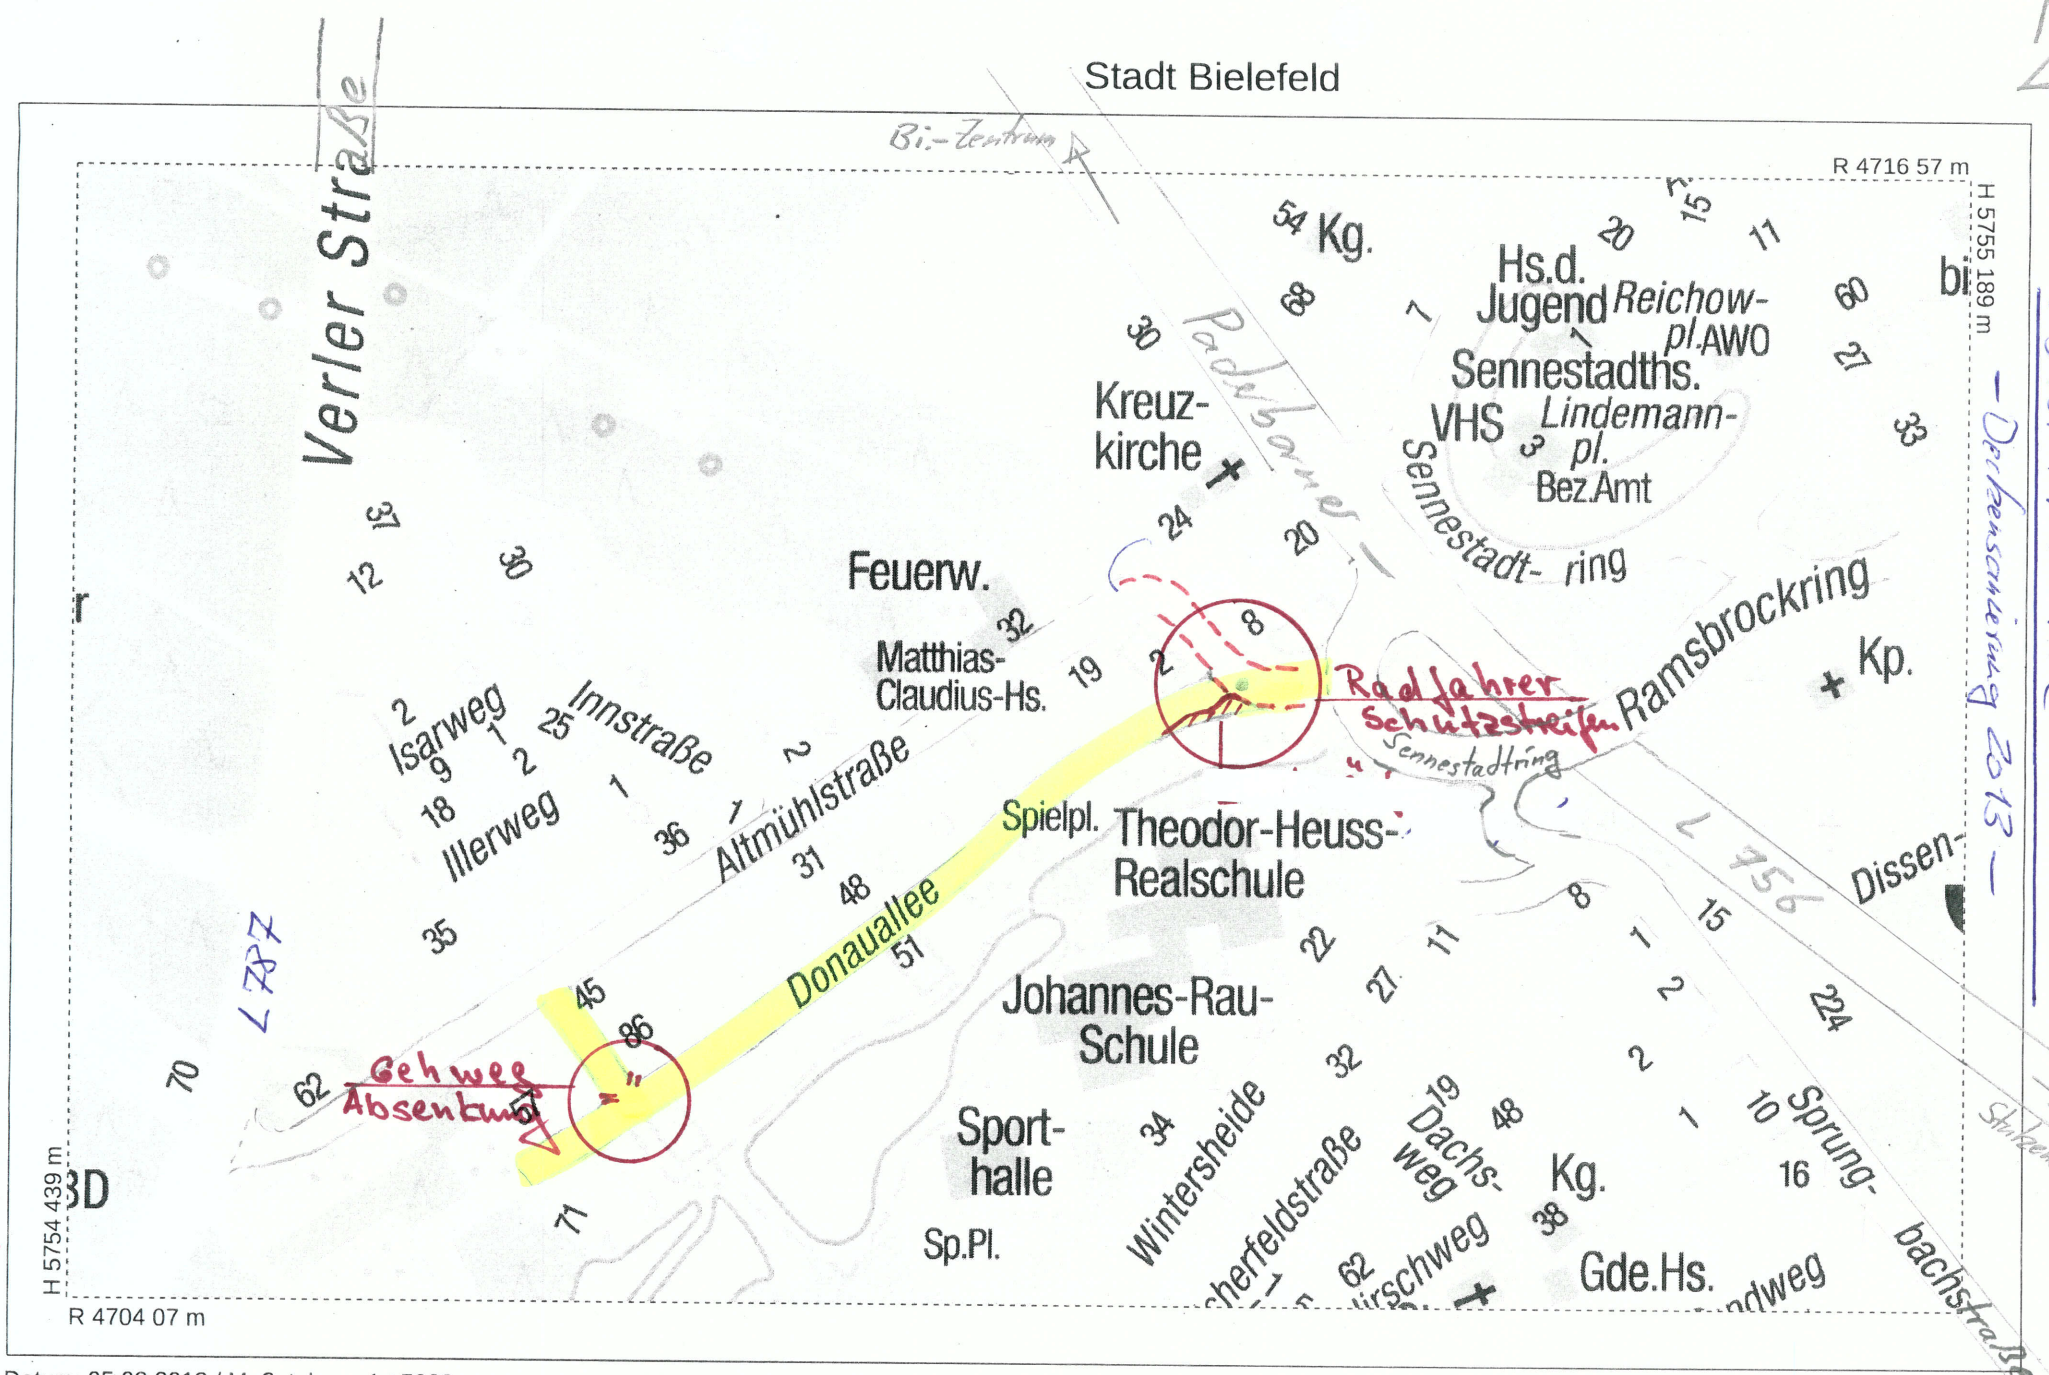

N

Übersichtskarte Donauallee

– Dorfsanierung 2013 –

– Anlage 11 –

Altmühlstraße

Abschnitt "Donauallee - Kreuzung Schilliggelände" (L= ca. 100m)

Bestand:

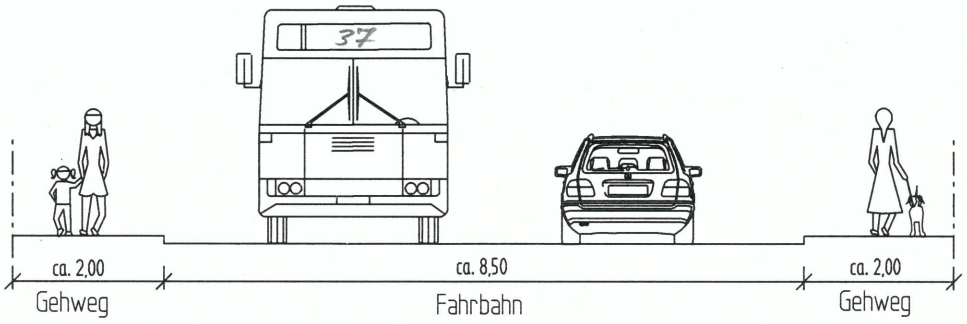

Planung

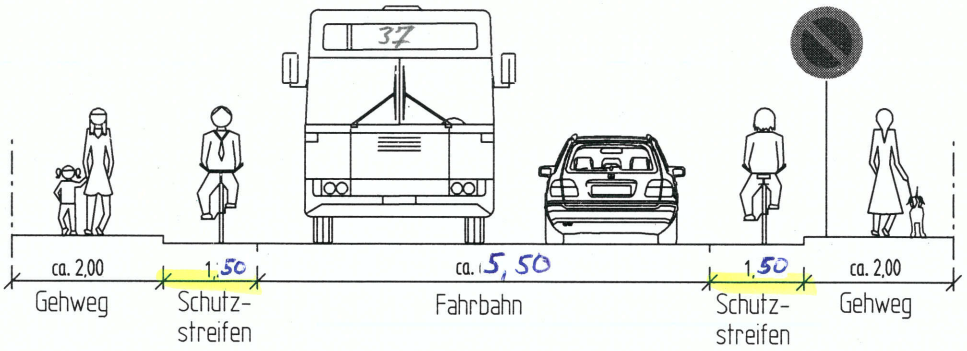

Altmühlstraße
Aufmarkierung von Rf.- Schutzstreifen
Querschnitt
M 1:100

- Anlage 2a -

Amt für Verkehr -660.22- Verkehrswegeplanung 02.2013 Orl /He

Donauallee

Abschnitt "Sennestadtring - Altmühlstraße" (L= ca. 70m)

Bestand:

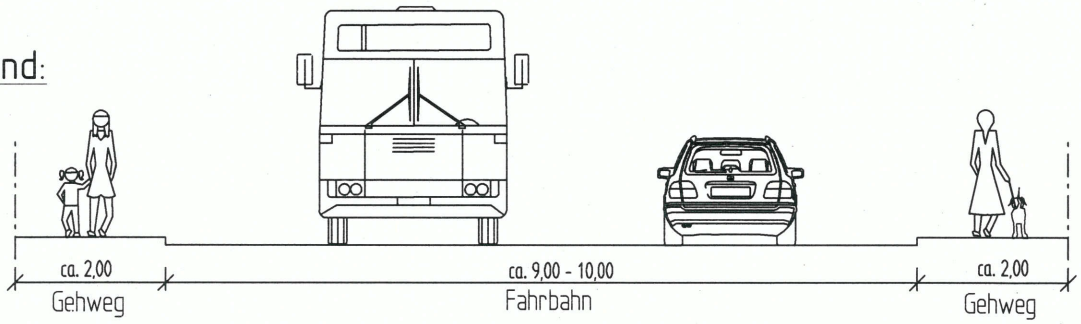

Planung

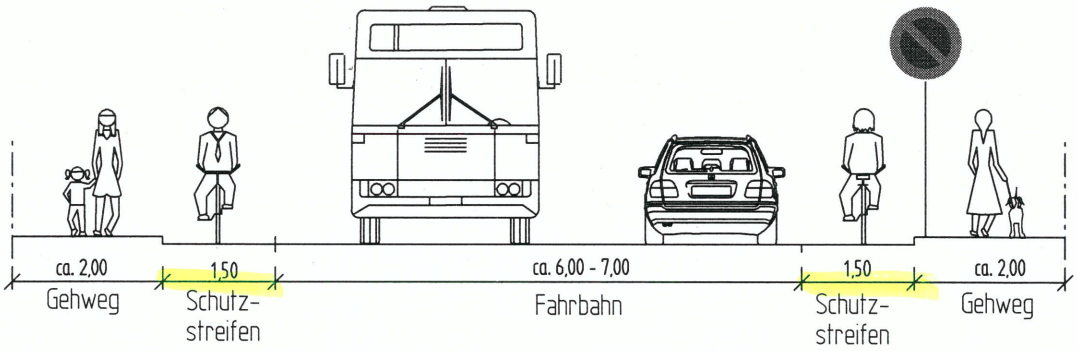

Donauallee
Aufmarkierung von Rf.- Schutzstreifen
Querschnitt
M 1:100

-Anlage 2b-

Amt für Verkehr -660.22- Verkehrswegeplanung 02.2013 Orl /He