


# Konzept

# LINDENPLATZ *von morgen*

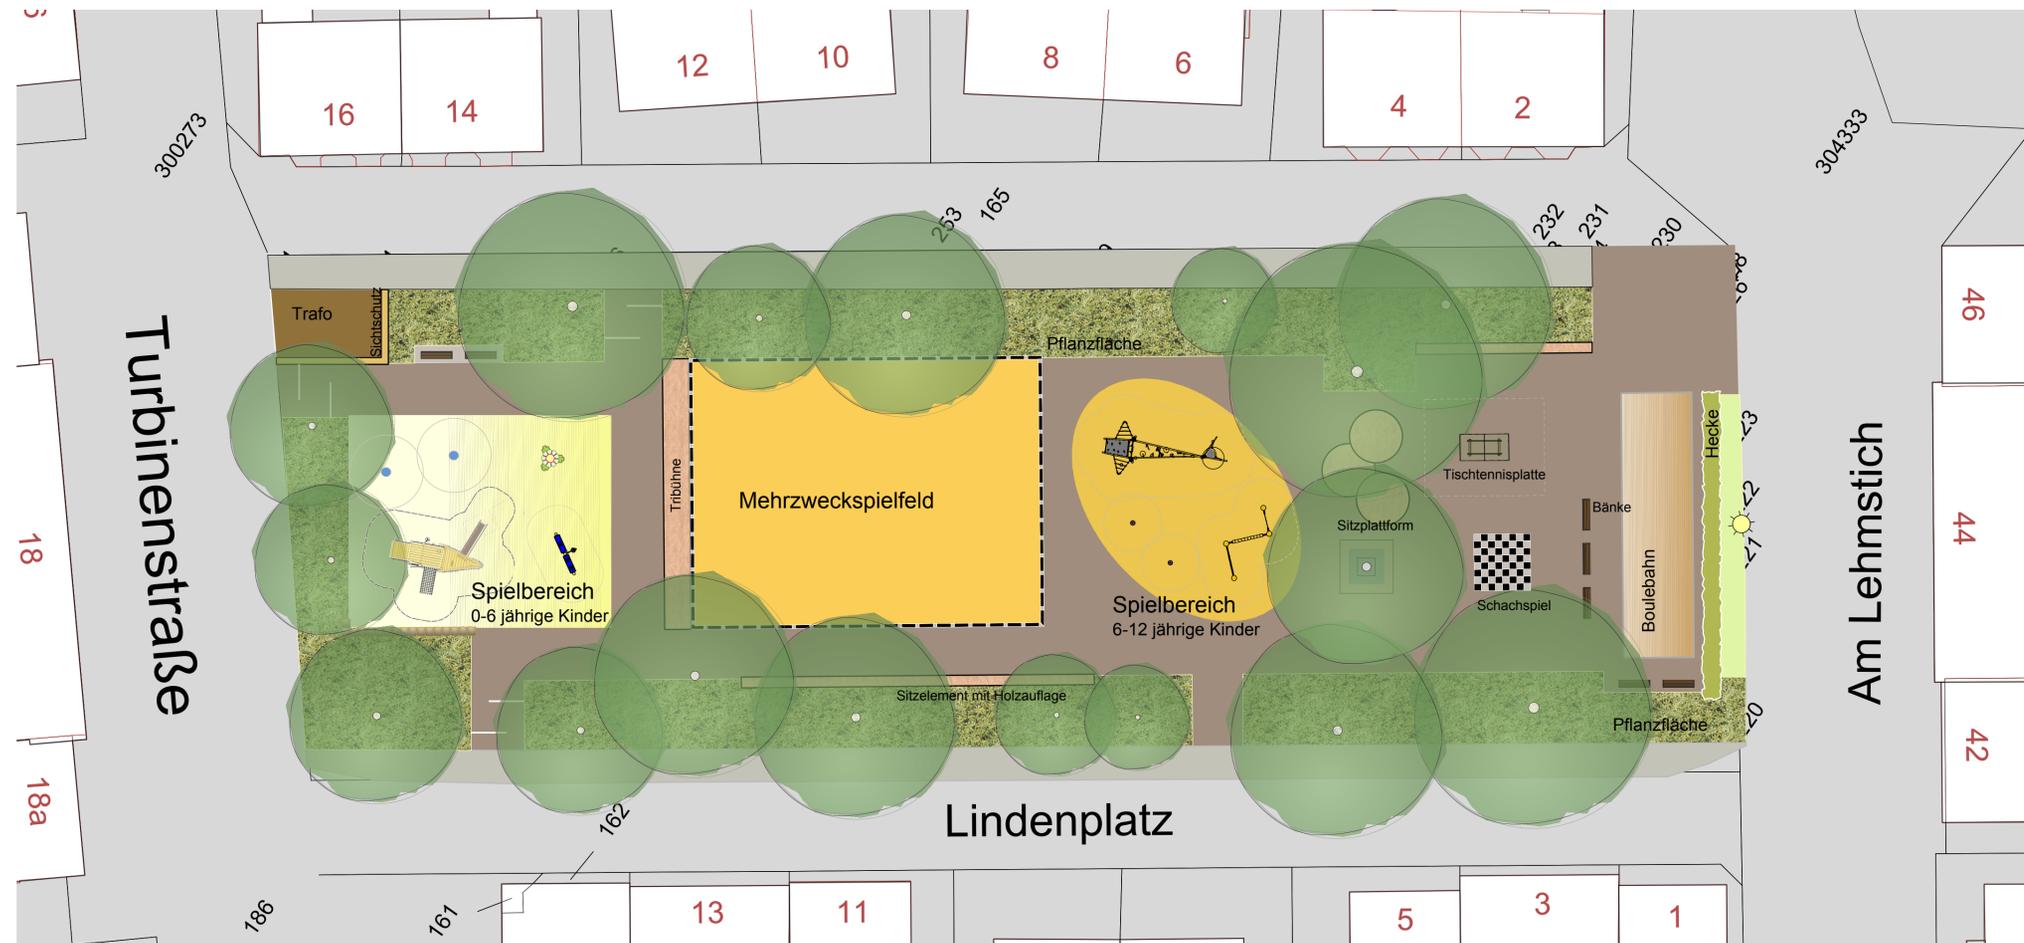

BAUVORHABEN <b>Lindenplatz</b>		MASSSTAB 1:200	<b>Umweltbetrieb der Stadt Bielefeld</b>		datum	MITZEICHNUNG
PLAN-ART <b>Entwurf 1.0</b>		PLAN-NR. <b>2.1</b>			datum <b>17.10.2013</b>	datum
ARBEITUNGSLEITER <b>Wecker</b>		GEWÄSSERLEITER <b>Eweler</b>	PLANZEICHNER <b>Hoffmann</b>	PLANVERFASSTER <b>Kugler-Schuckmann</b>	datum	MITZEICHNUNG
20131008_Entwurf.vwx				Umweltbetrieb Grünunterhaltung -700.64-		A2