Regelquerschnitt
Handwerkerstraße

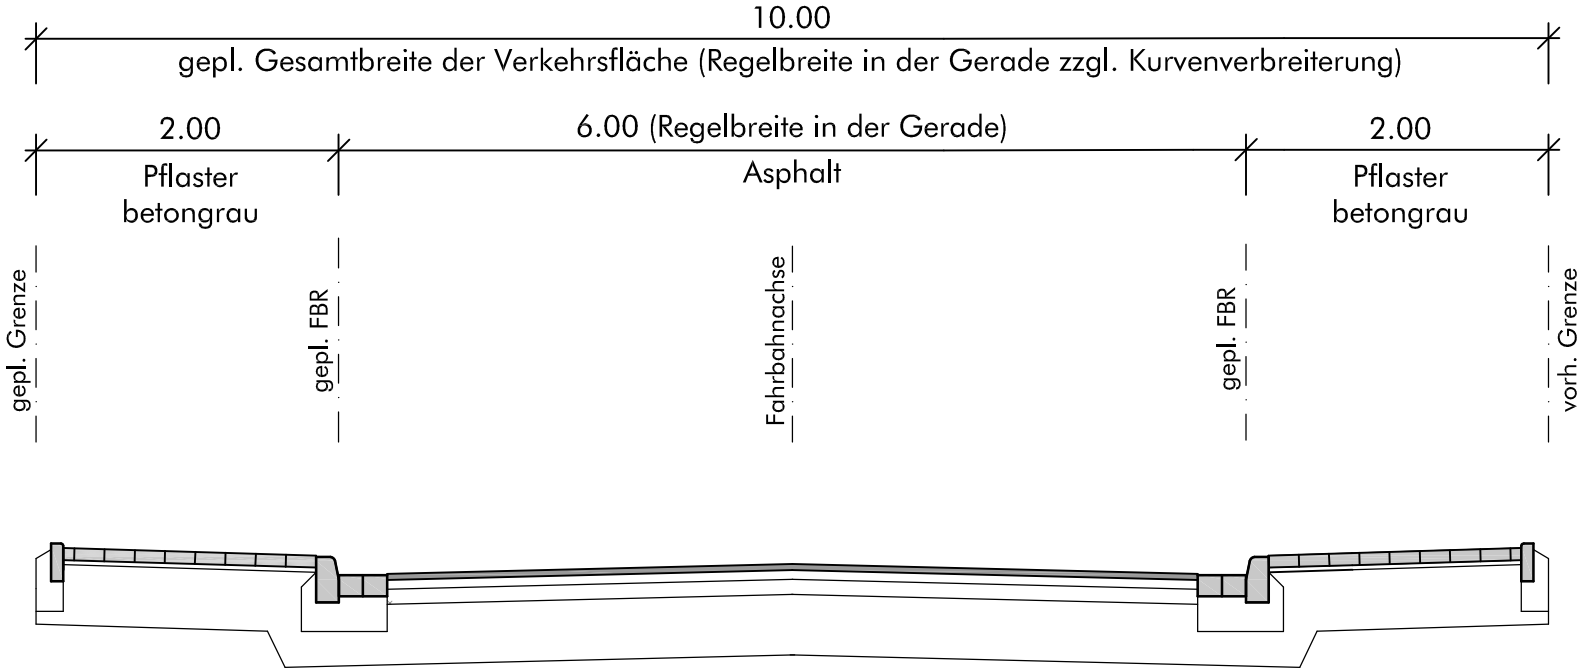

Ausbau und Umlegung der Handwerkerstraße
zwischen Quellenhofweg und Saronweg
mit Anbindung an den vorh. Kreisverkehrsplatz

Regelquerschnitt M. 1:50
Anlage 2
zur Drucksachen-Nr.: