


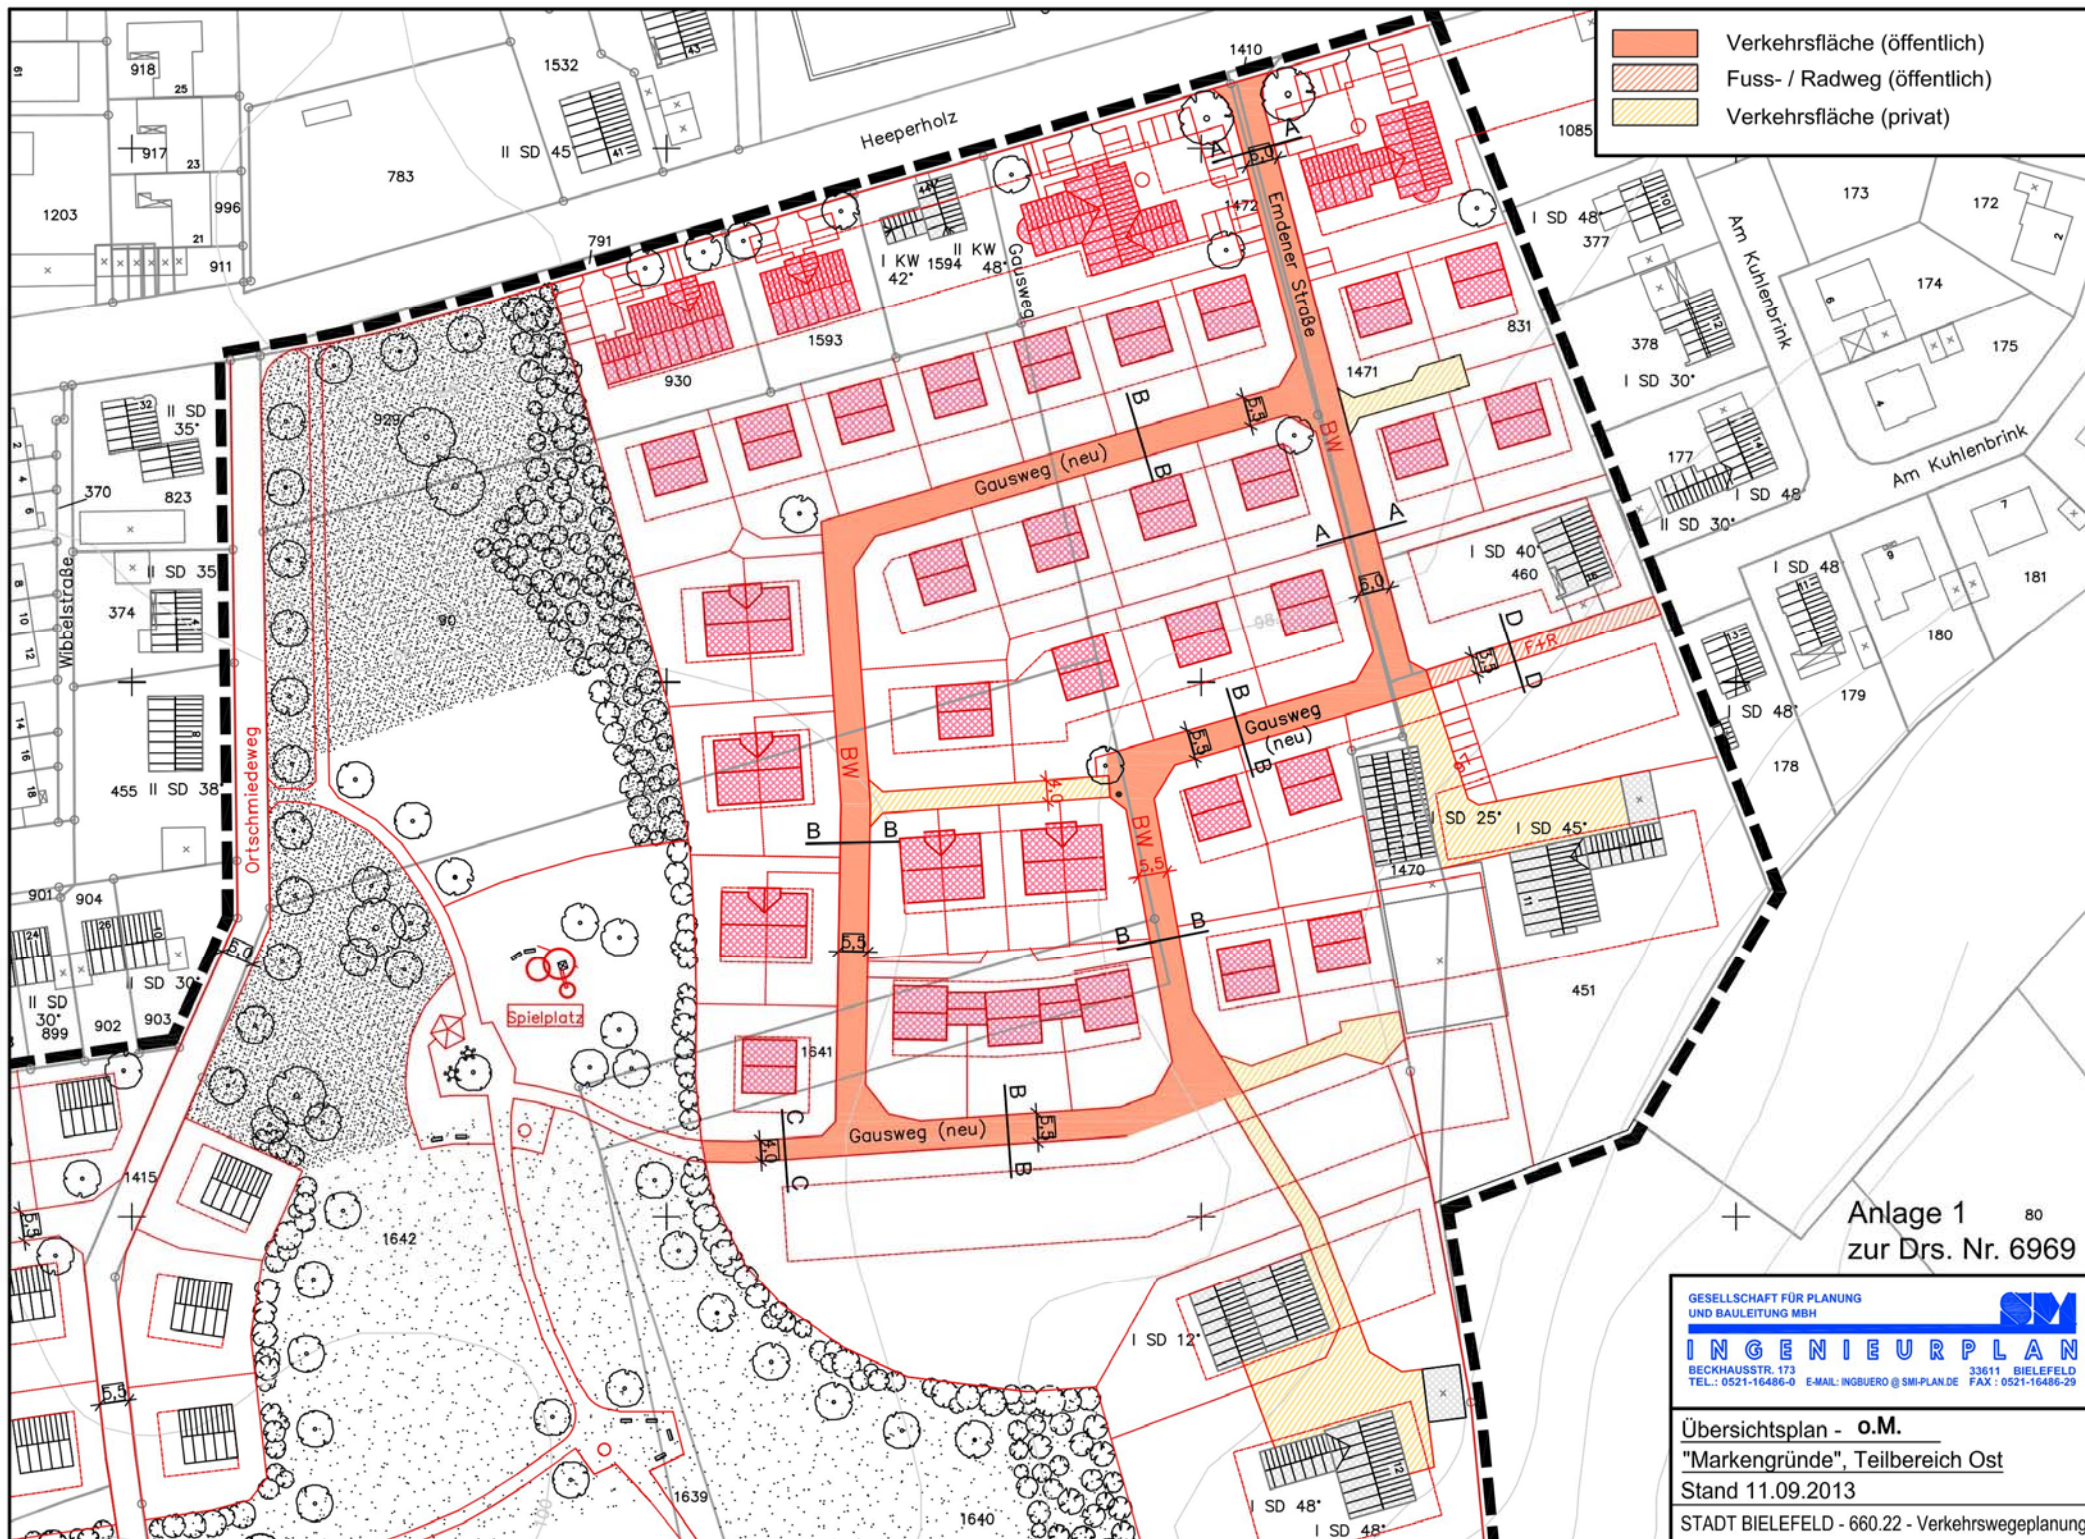

Anlage 1
zur Drs. Nr. 6969

GESELLSCHAFT FÜR PLANUNG
UND BAULEITUNG MBH
INGENIEURPLAN
BECKHAUSSTR. 173 33611 BIELEFELD
TEL.: 0521-16486-0 E-MAIL: INGBUERO@SMI-PLAN.DE FAX: 0521-16486-29

Übersichtsplan - o.M.
"Markengründe", Teilbereich Ost
Stand 11.09.2013
STADT BIELEFELD - 660.22 - Verkehrswegeplanung