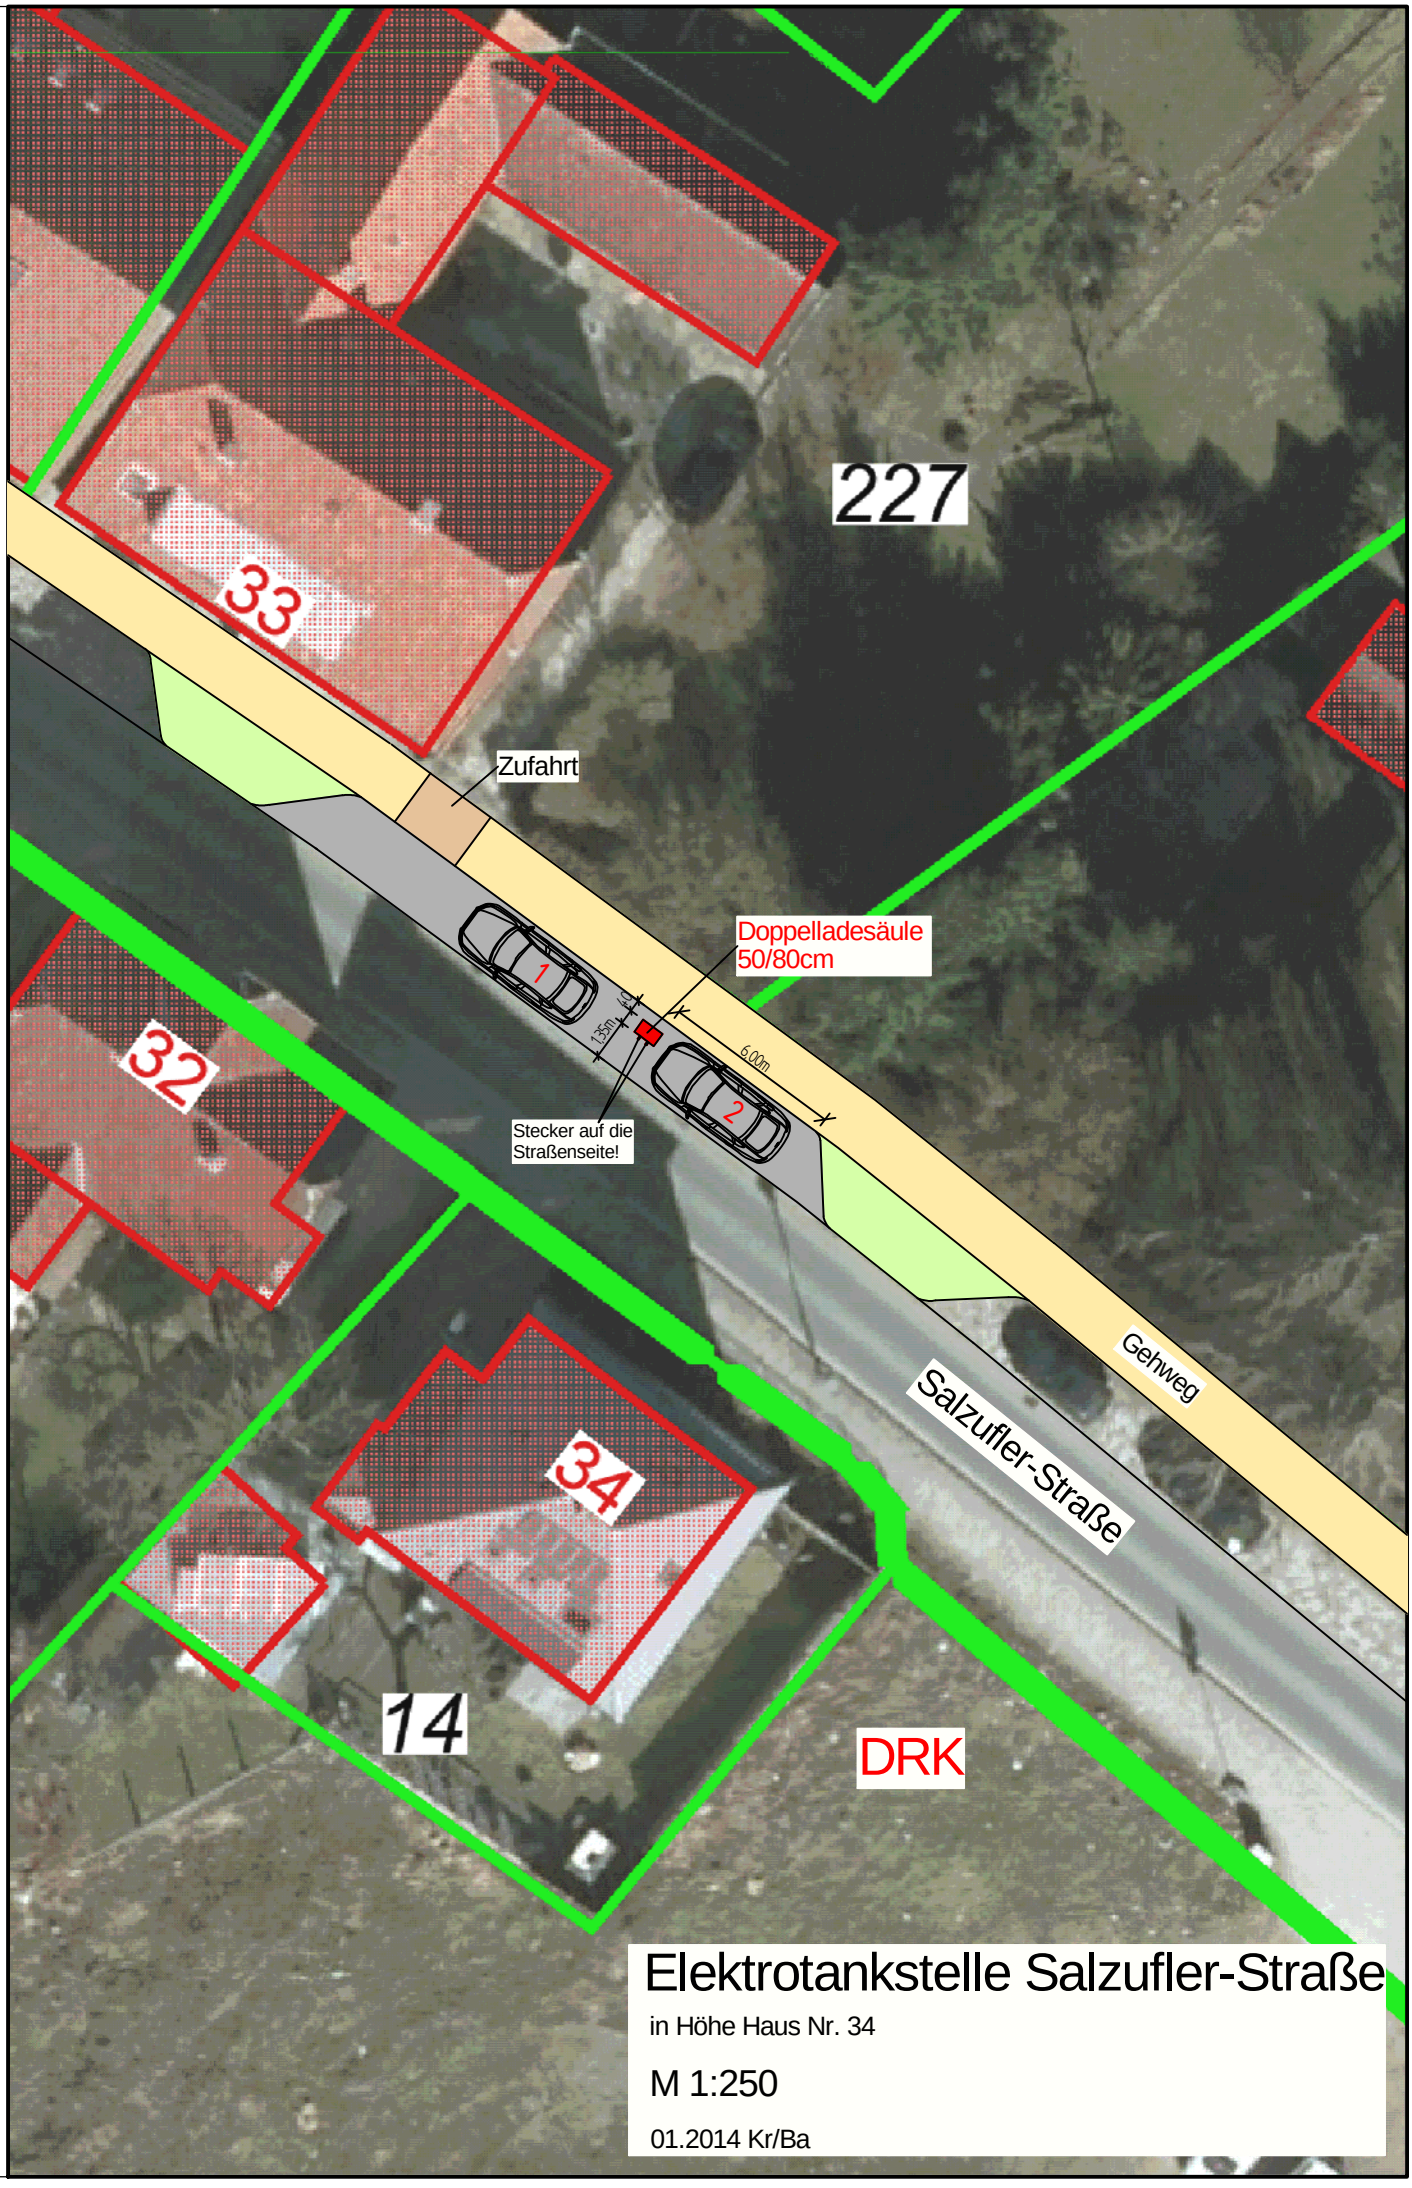

Elektrotankstelle Salzufler-Straße

in Höhe Haus Nr. 34

M 1:250

01.2014 Kr/Ba