


Ausbauquerschnitt Erschließungsstraße

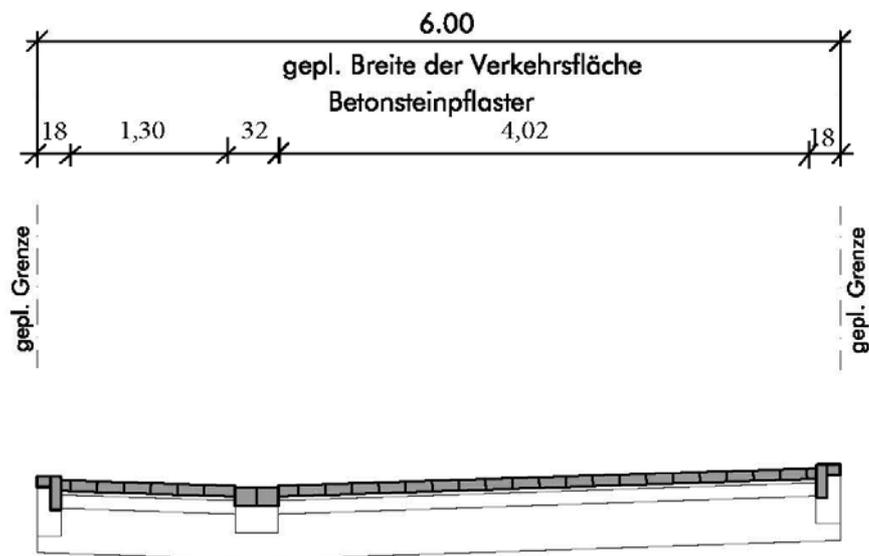

B-Plan I/Q 24 "Quelle-Alleestraße" - Teilplan C
gepl. Ausbauquerschnitt

Maßstab: 1:50

Anlage 2 zur
Drucksachen-Nr.: 7151