



Querschnitt Hermann-Delius-Straße zw. Heeper Str. und Bleichstr. - Einrichtung von Radverkehrsanlagen

Knoten Heeper Str.:

Bestand:

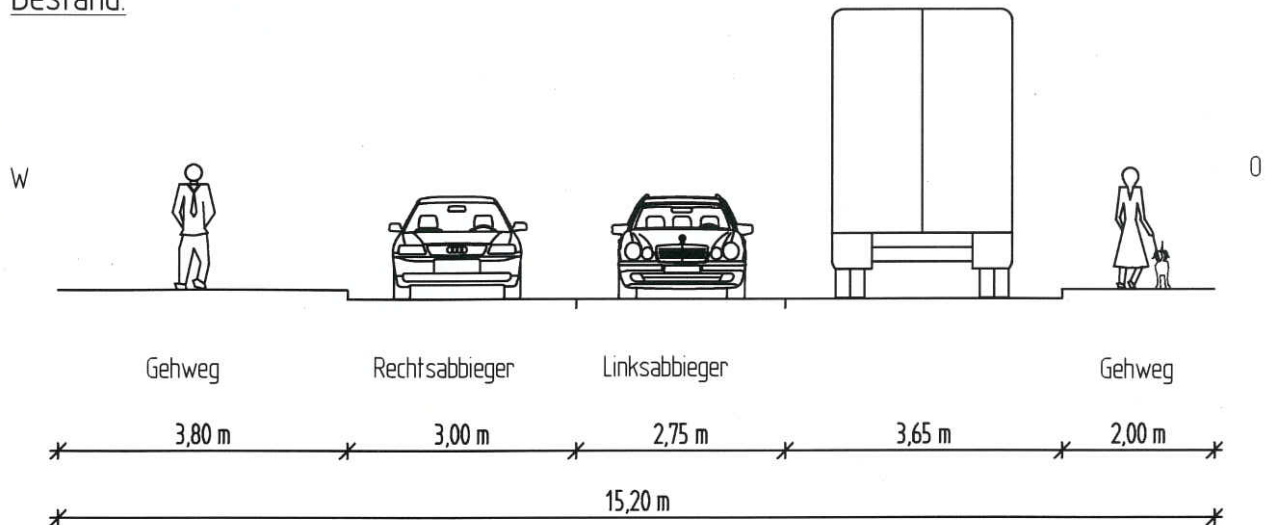

Planung:

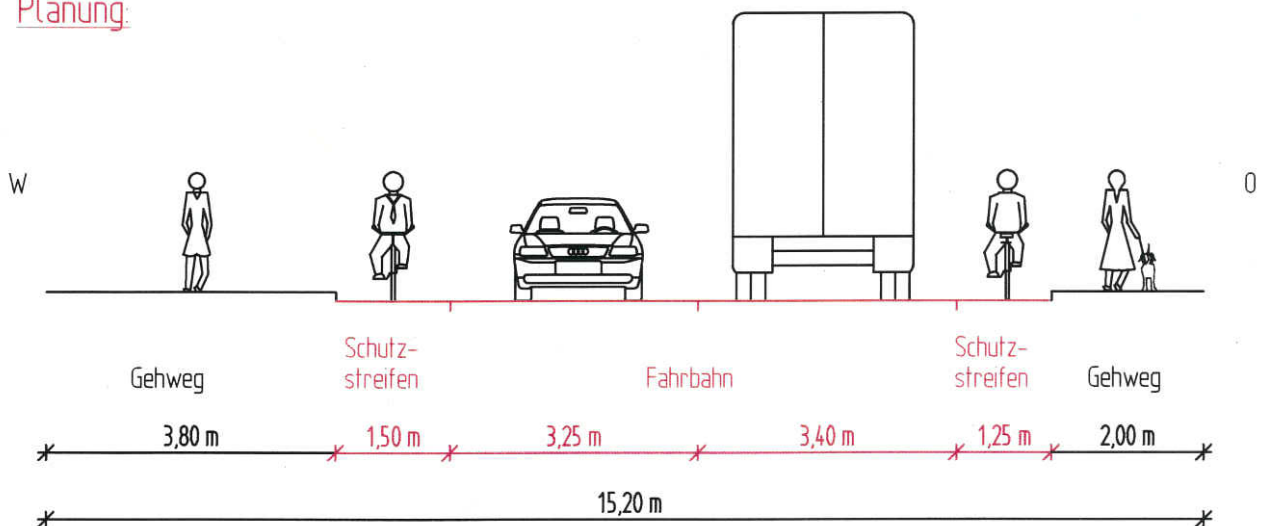

Überplanung Hermann-Delius-Str. [K 14]
zw. Heeper Str. und Bleichstr.

Aut. 3a

Querschnitt am Knoten Heeper Str.

Maßstab: 1:100

660.22 Verkehrswegeplanung, 03.2014 Sü / Ba