

### Anlage 3

Werbeanlage „City-Star“

Standort: Eckendorfer Str./Schuckenbaumer Str.





**Stadt Bielefeld**  
**Geoinformation und Kataster**


Niederwall 23  
33602 Bielefeld

**Auszug aus dem**  
**Liegenschaftskataster**

Flurkarte NRW 1 : 1000

Flurstück: 681 u.a.  
Flur: 57  
Gemarkung: Bielefeld  
Eckendorfer Straße 94

Erstellt: 18.04.2013

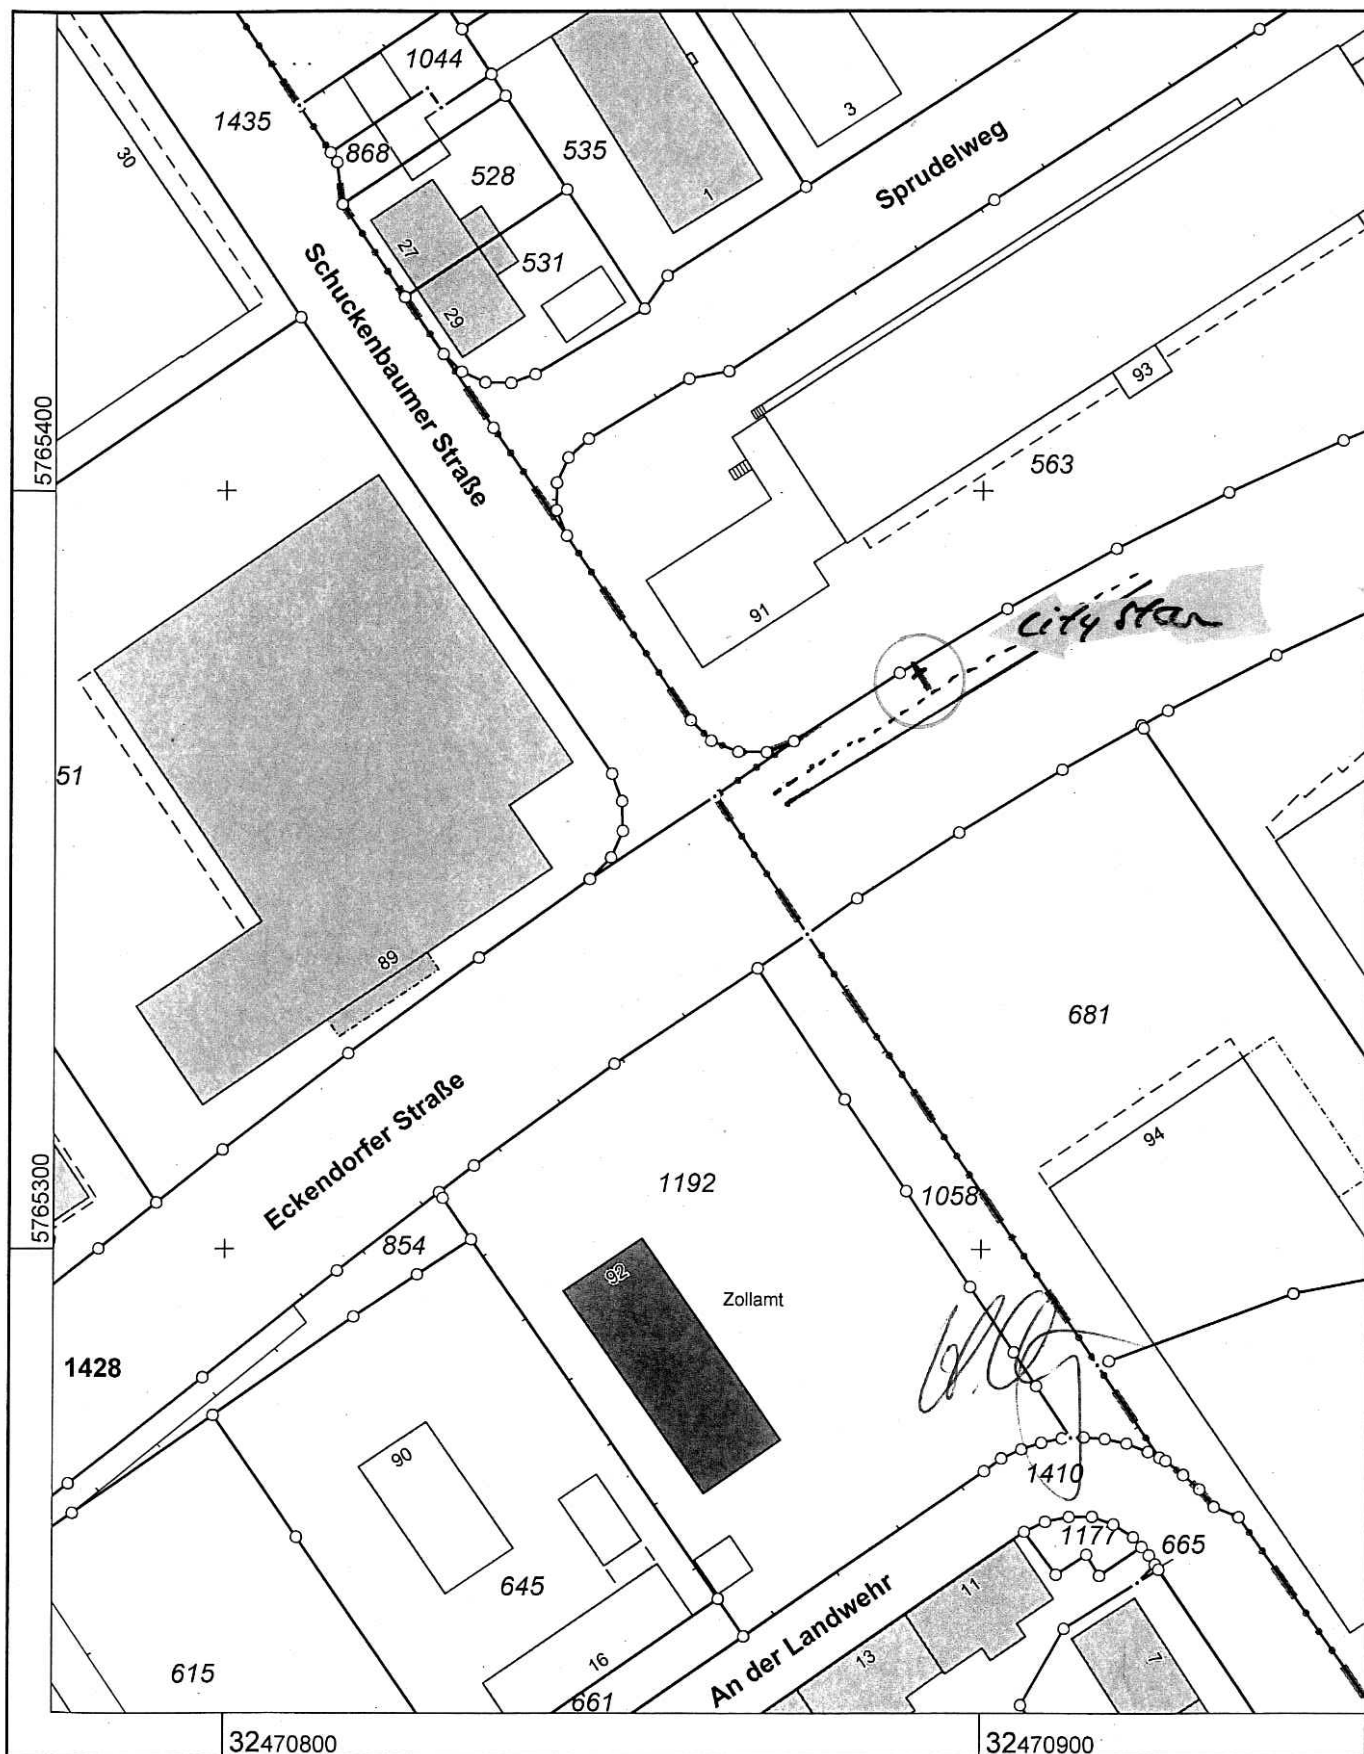

Maßstab 1:1000

10 20 30 40 50 Meter

© Stadt Bielefeld