


Anlage 6

Werbeanlage „City-Light-Säule“

Standort: Niederwall/Jahnplatz 8



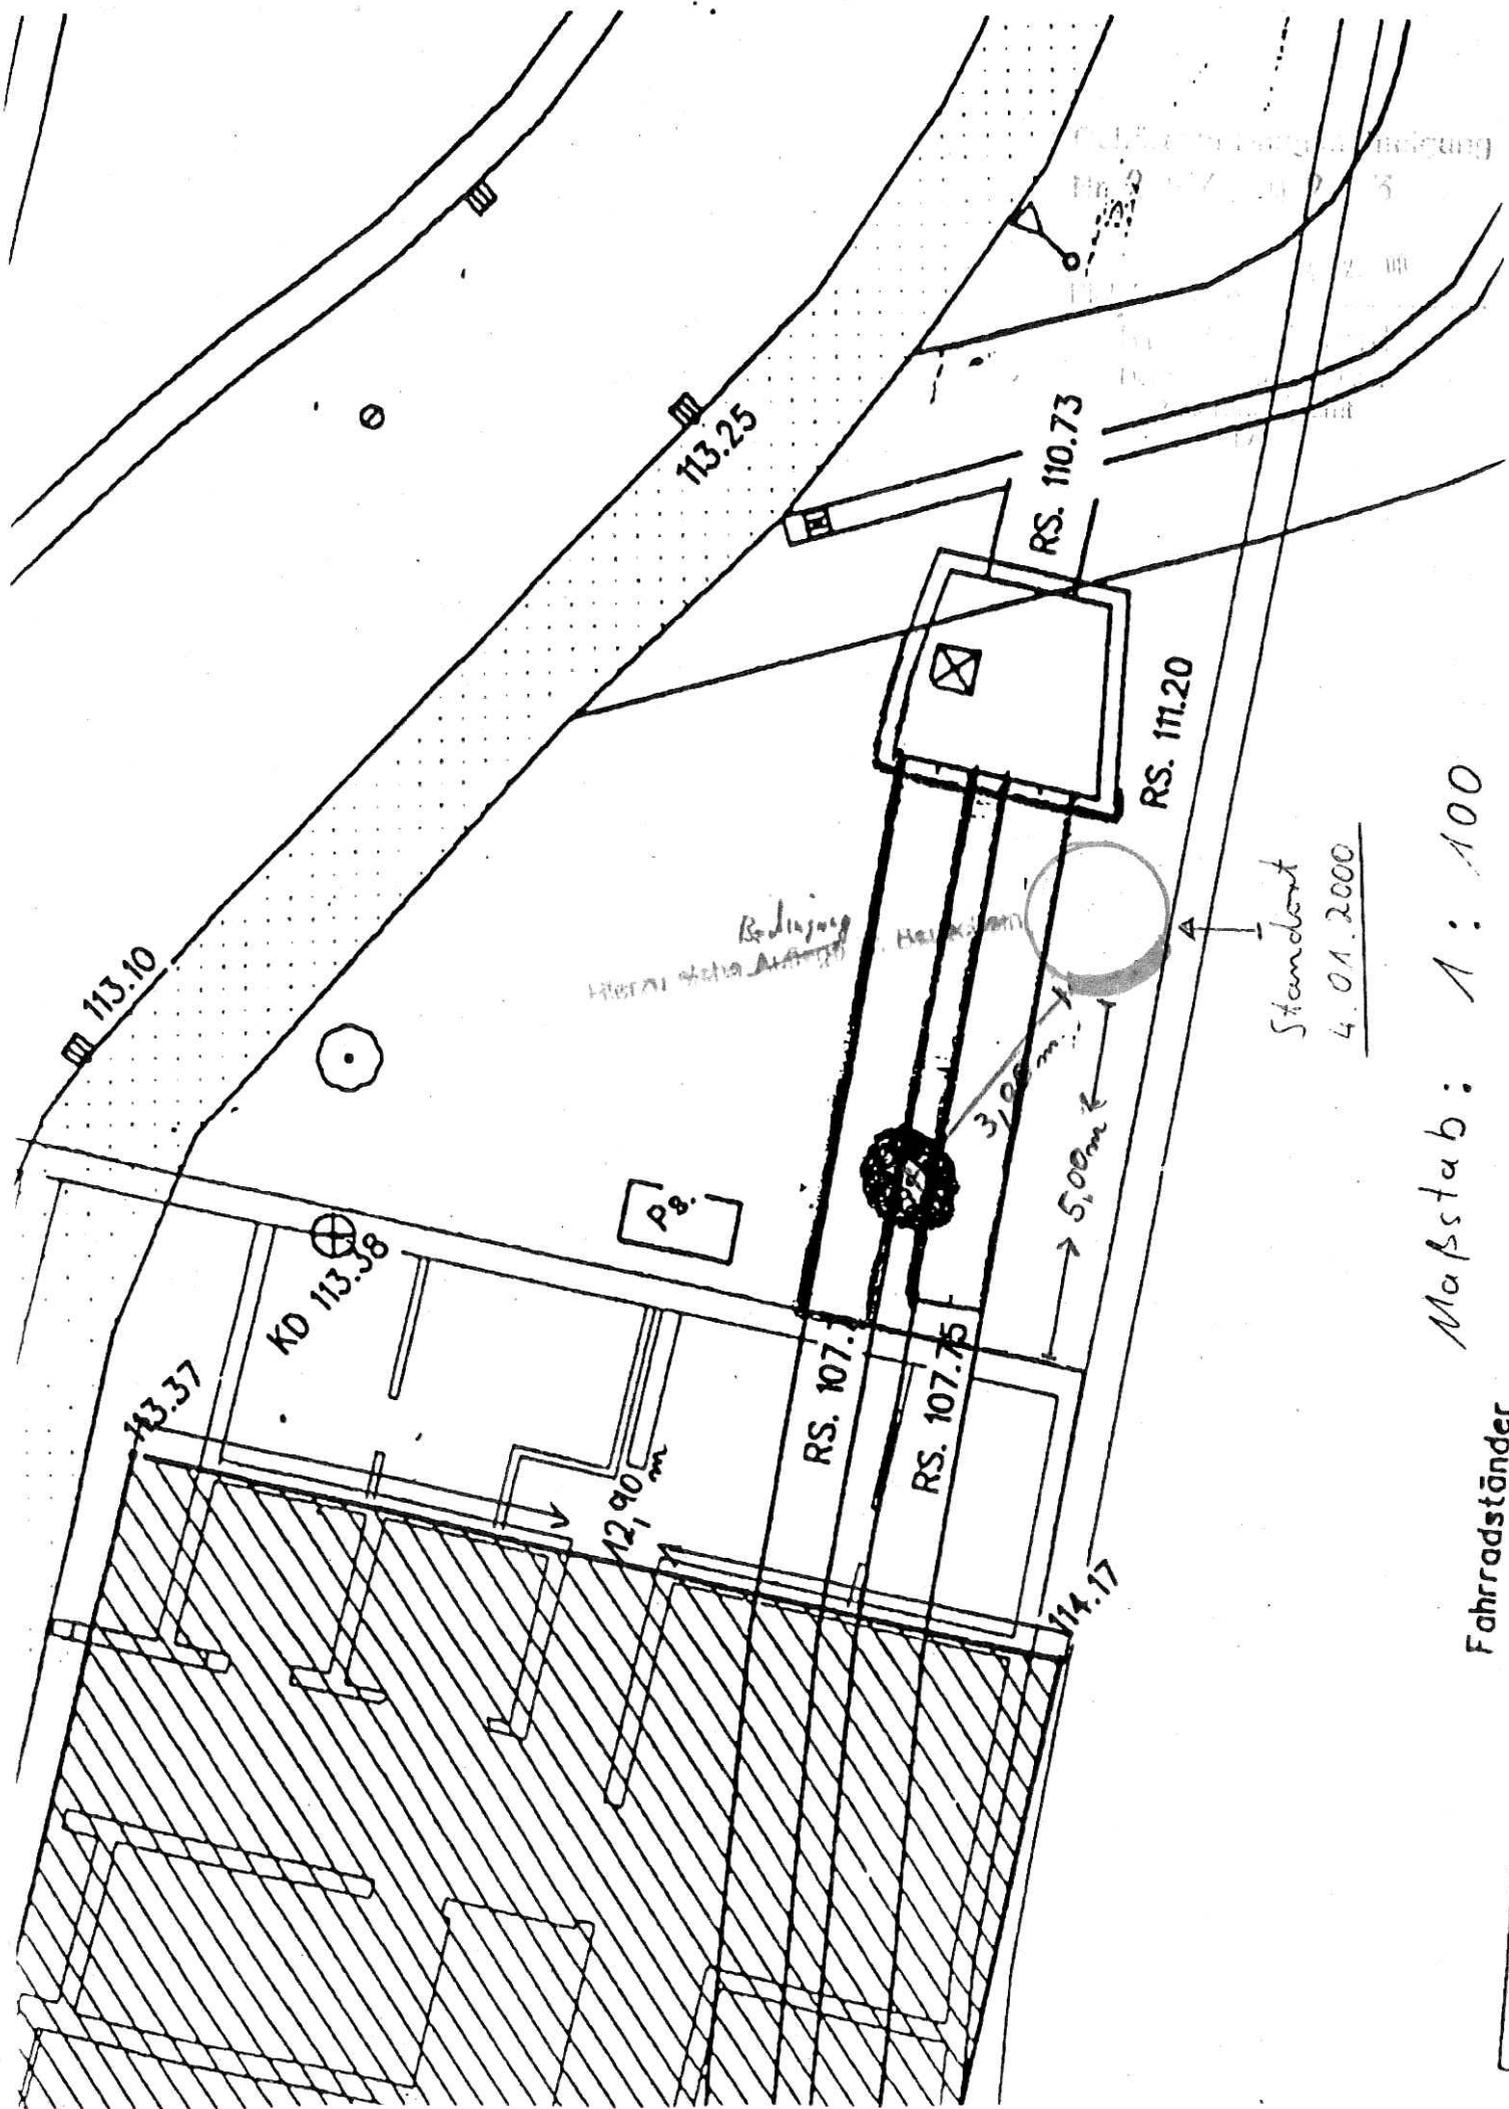

Maßstab: 1 : 100

Fahrradständer

Standort
4.01.2000