
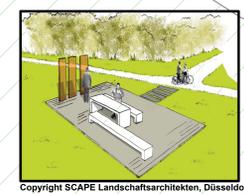
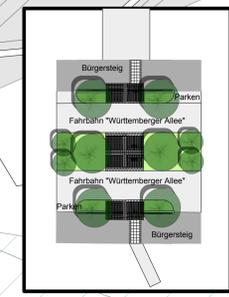
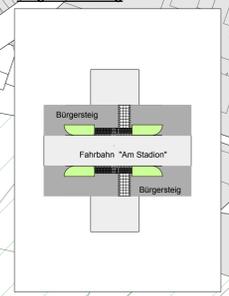


# Teutoburger Wald

## Ost-West-Grünzug

## Sennelandschaft

## Binnendüne

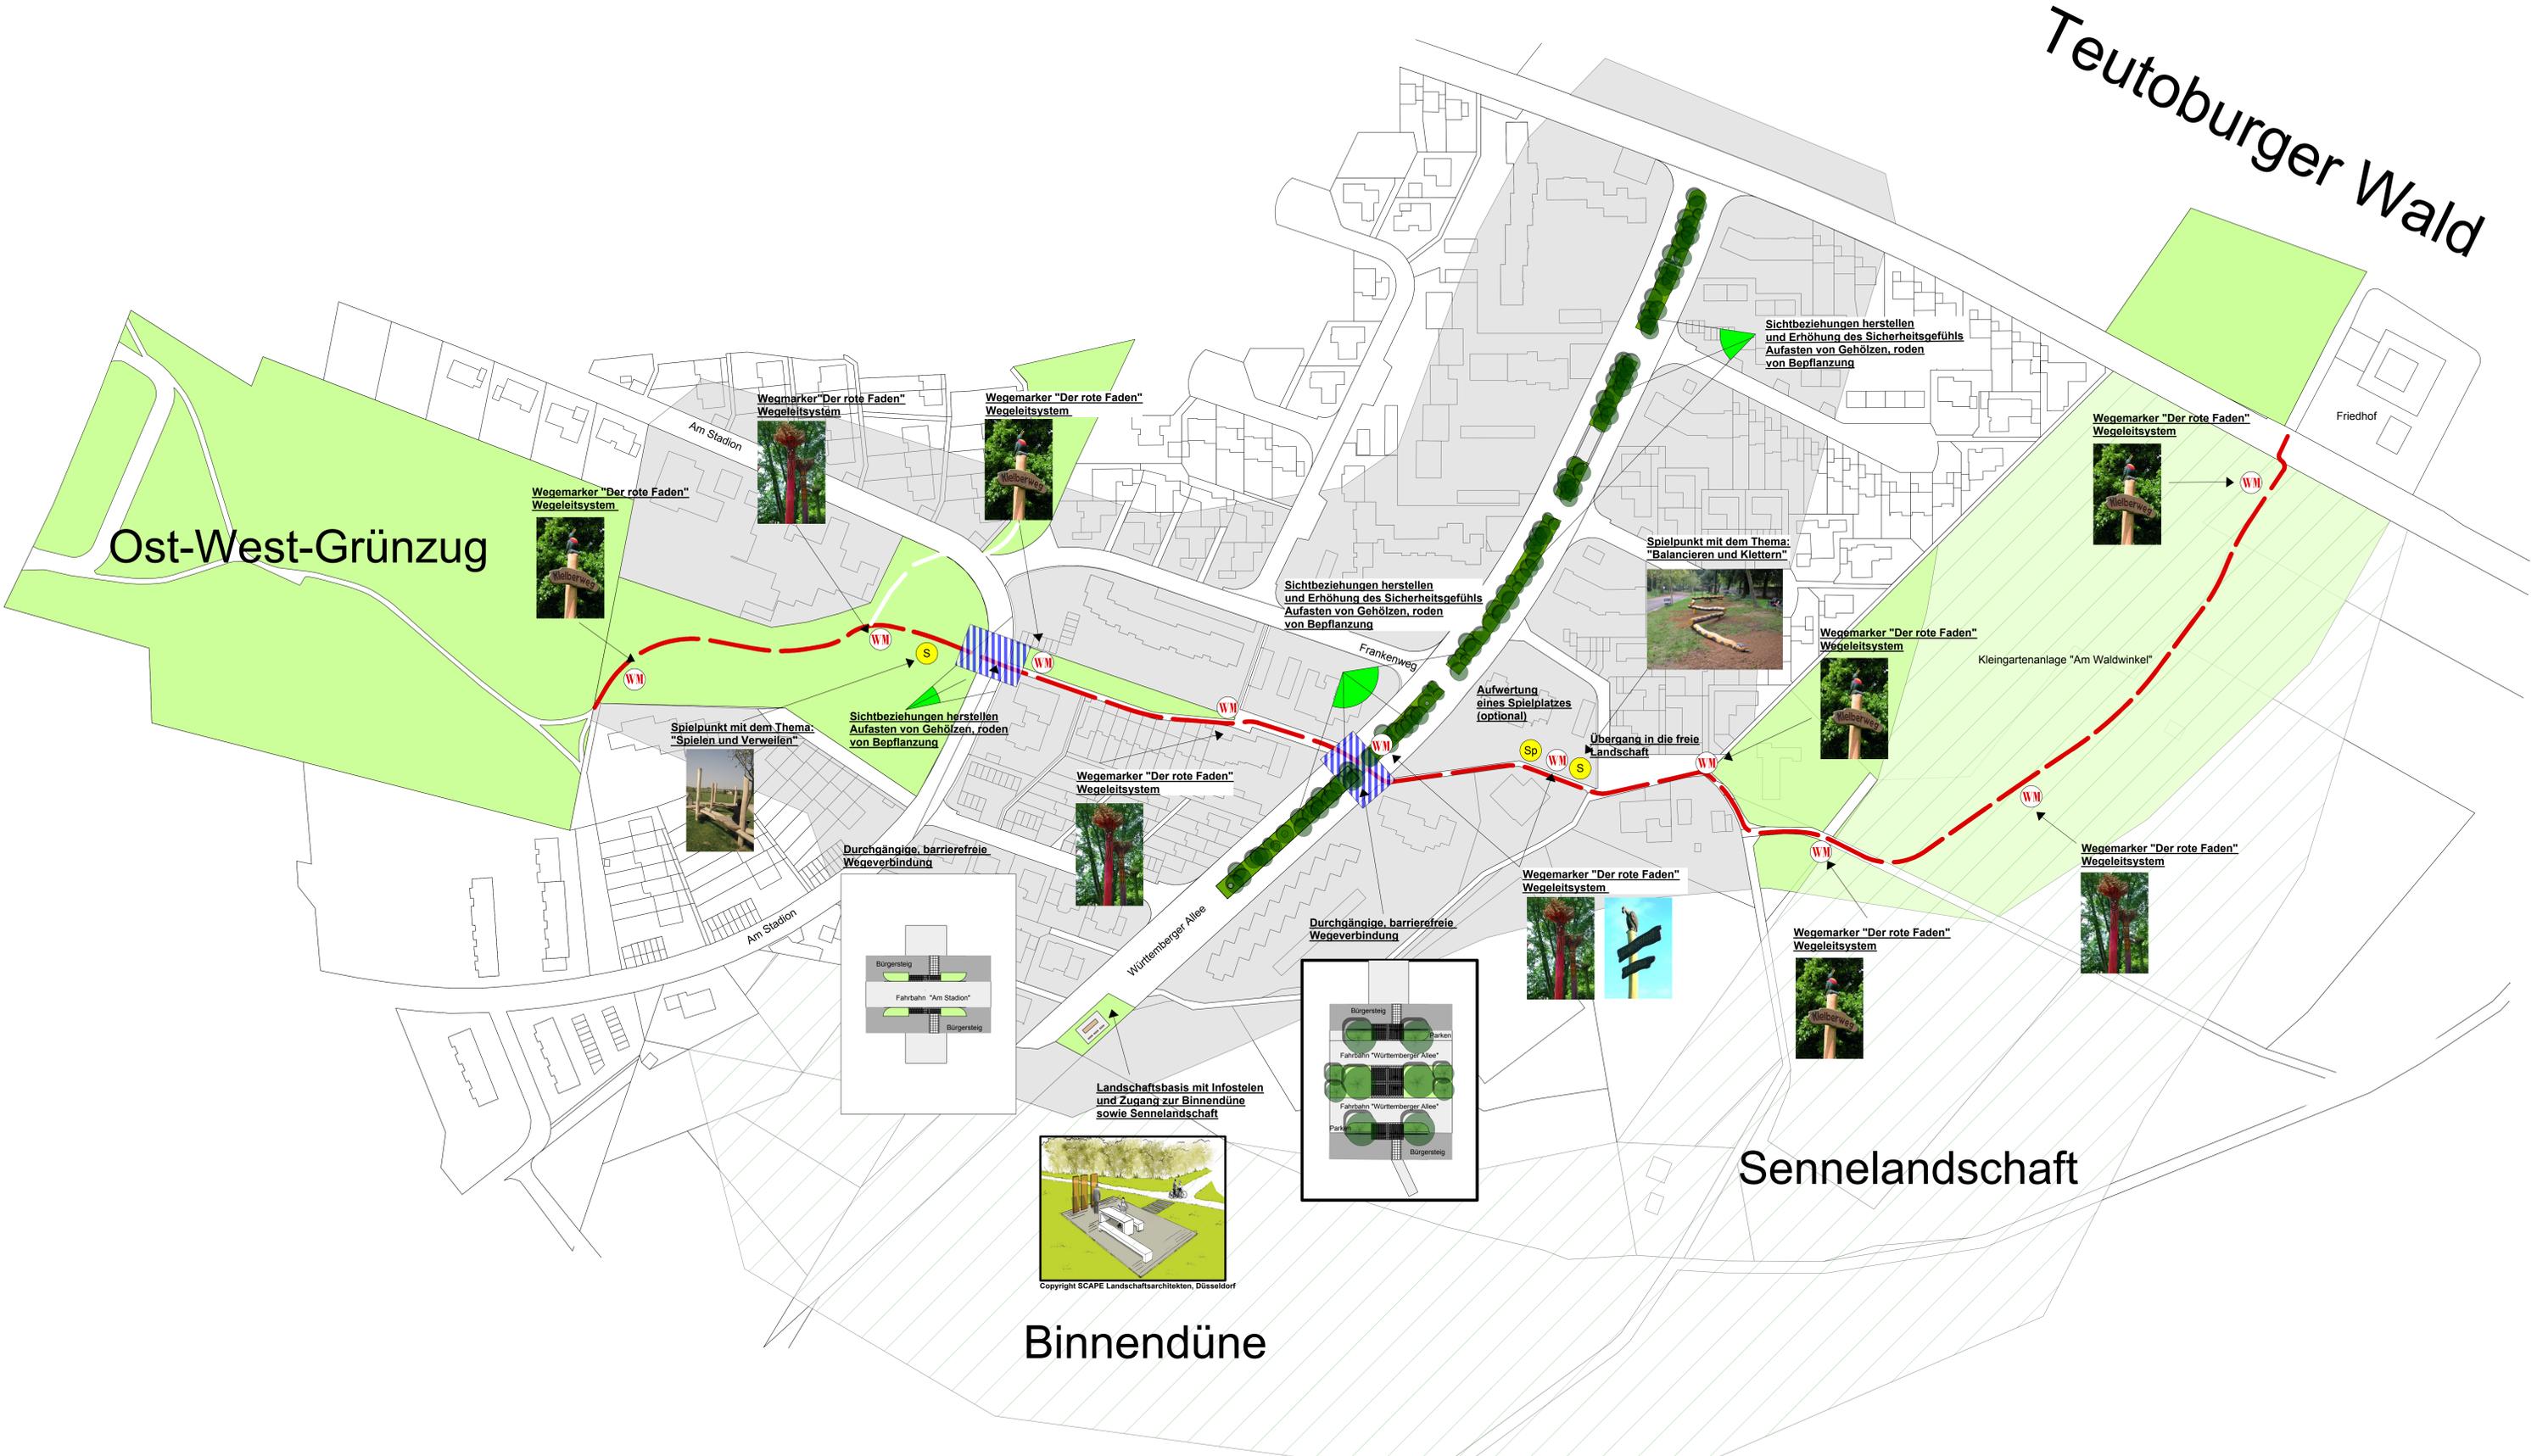


EUROPÄISCHE UNION  
Investition in unsere Zukunft  
Europäischer Fonds  
für regionale Entwicklung



Gefördert durch:  
aufgrund eines Beschlusses  
des Deutschen Bundestages

Gefördert mit Mitteln  
der Städtebauförderung durch:

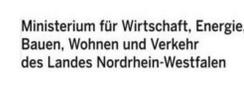

aufgrund eines Beschlusses  
des Landtages Nordrhein-Westfalen



**Umweltbetrieb  
der Stadt Bielefeld**

PROJEKTNAME <b>Stadtumbau West</b>		MASSSTAB 1:1000
PROJEKTORT Würtemberger Allee		N
PLANART <b>Entwurf</b>	PLANNR.	
DATUM <b>20.03.2014</b>	PLANTSCHEINER <b>Wißmann</b>	PLANKREISLEITER <b>Wißmann</b>
ABTEILUNGSLEITER <b>Wecker</b>	GESCHÄFTSBEREICHSLEITER <b>Eweler</b>	BETRIEBSLEITER <b>Kugler-Schuckmann</b>