



Ausbau Haller Weg

Bestand:

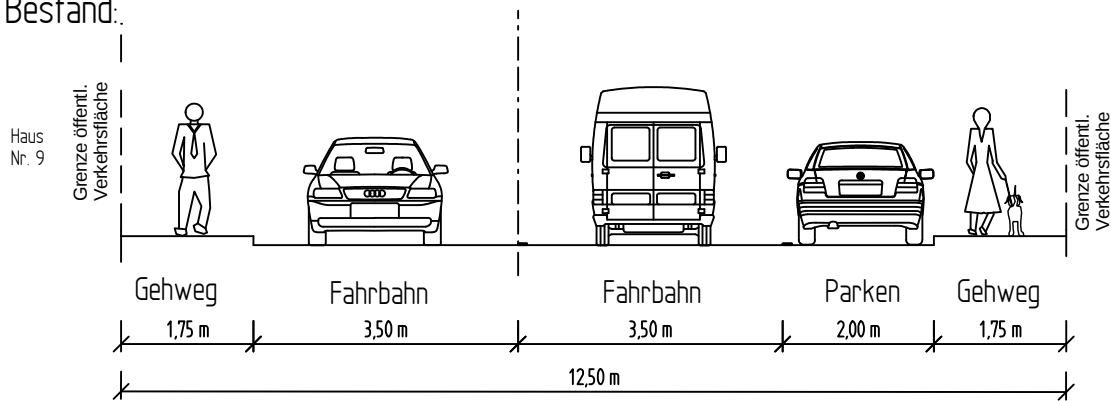

Planung

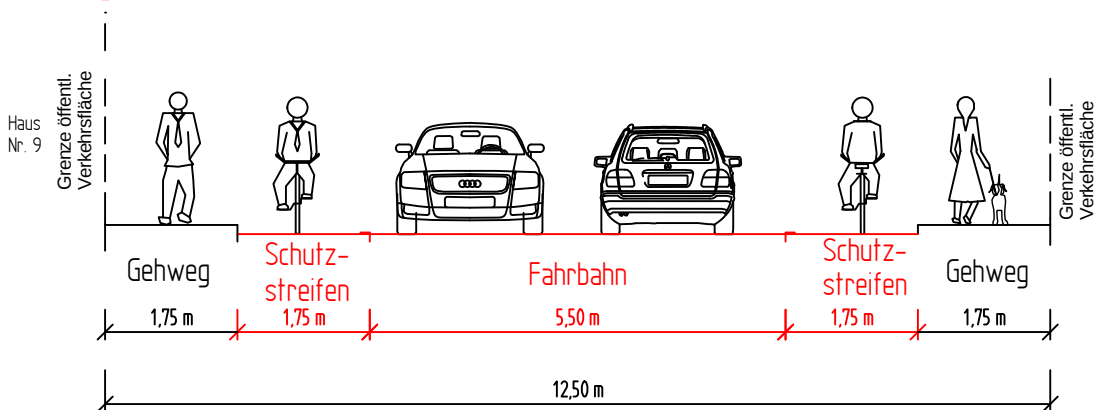

Markierung Haller Weg

Abschnitt zw. Arthur Ladebeckstr. / Langenhagen

Querschnitt 1: Bereich Parkbuchten Brücke

Maßstab: 1:100

660.22 Verkehrswegeplanung, 03.2014 Hoh / Ka