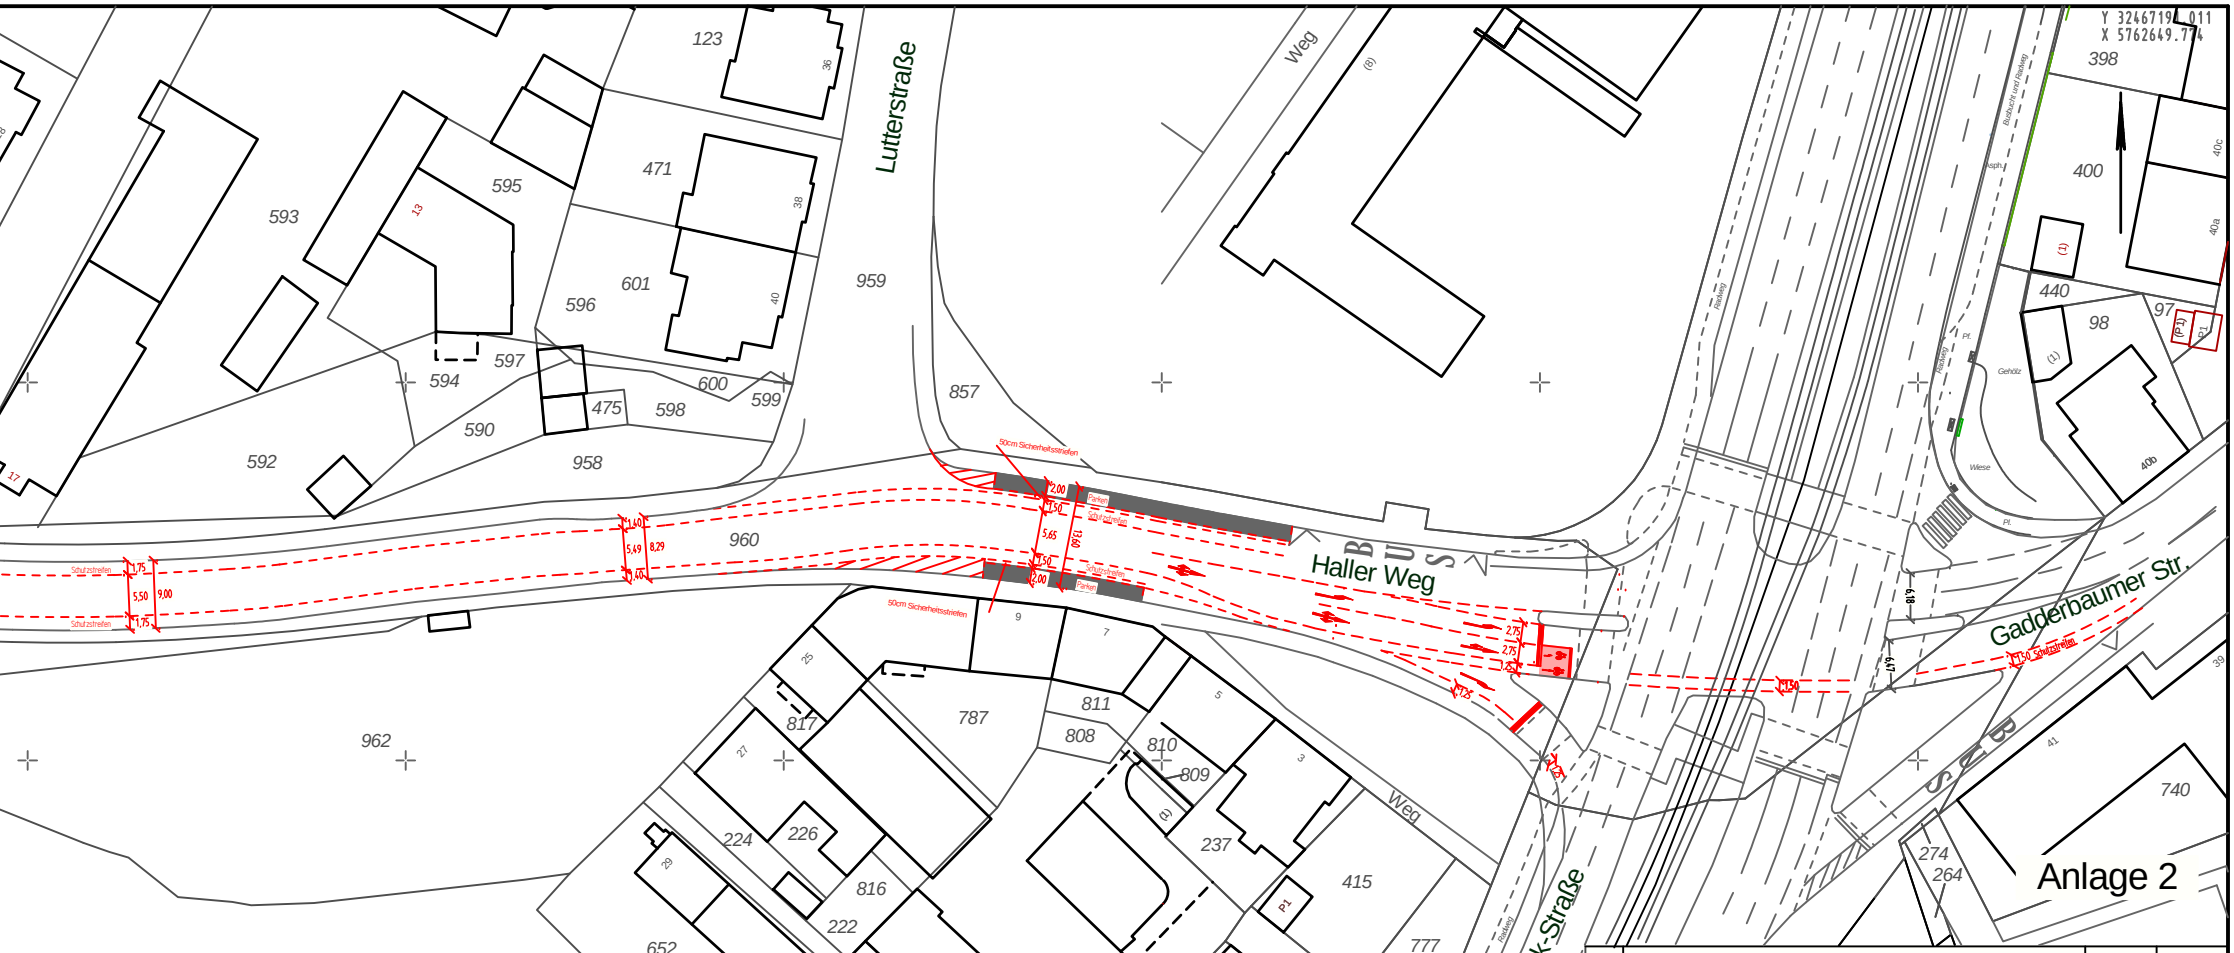

Nr.		Name	Datum
3			
2			
1			

STADT BIELEFELD
AMT FÜR VERKEHR
- 660.22 - Verkehrswegeplanung

Vorplanung

Haller Weg

Kreuzungsbereich
Artur-Ladebeck-Str./Gadderbaumer Str.

Lageplan	Maßstab 0.M.		Datum	Name
		bearb.	März 2014	Hoheisel
		gez.	März 2014	Tegelhütter
	Plan Nr. Ausschnitt 32120-101a	gepr.		
		Lärmschutz-ansprüche gepr.		
		BZV		

660.22	660.23	660.3		aufgestellt