


Y 464553.254  
X 5766125.686

Y 464610.563  
X 5766204.565

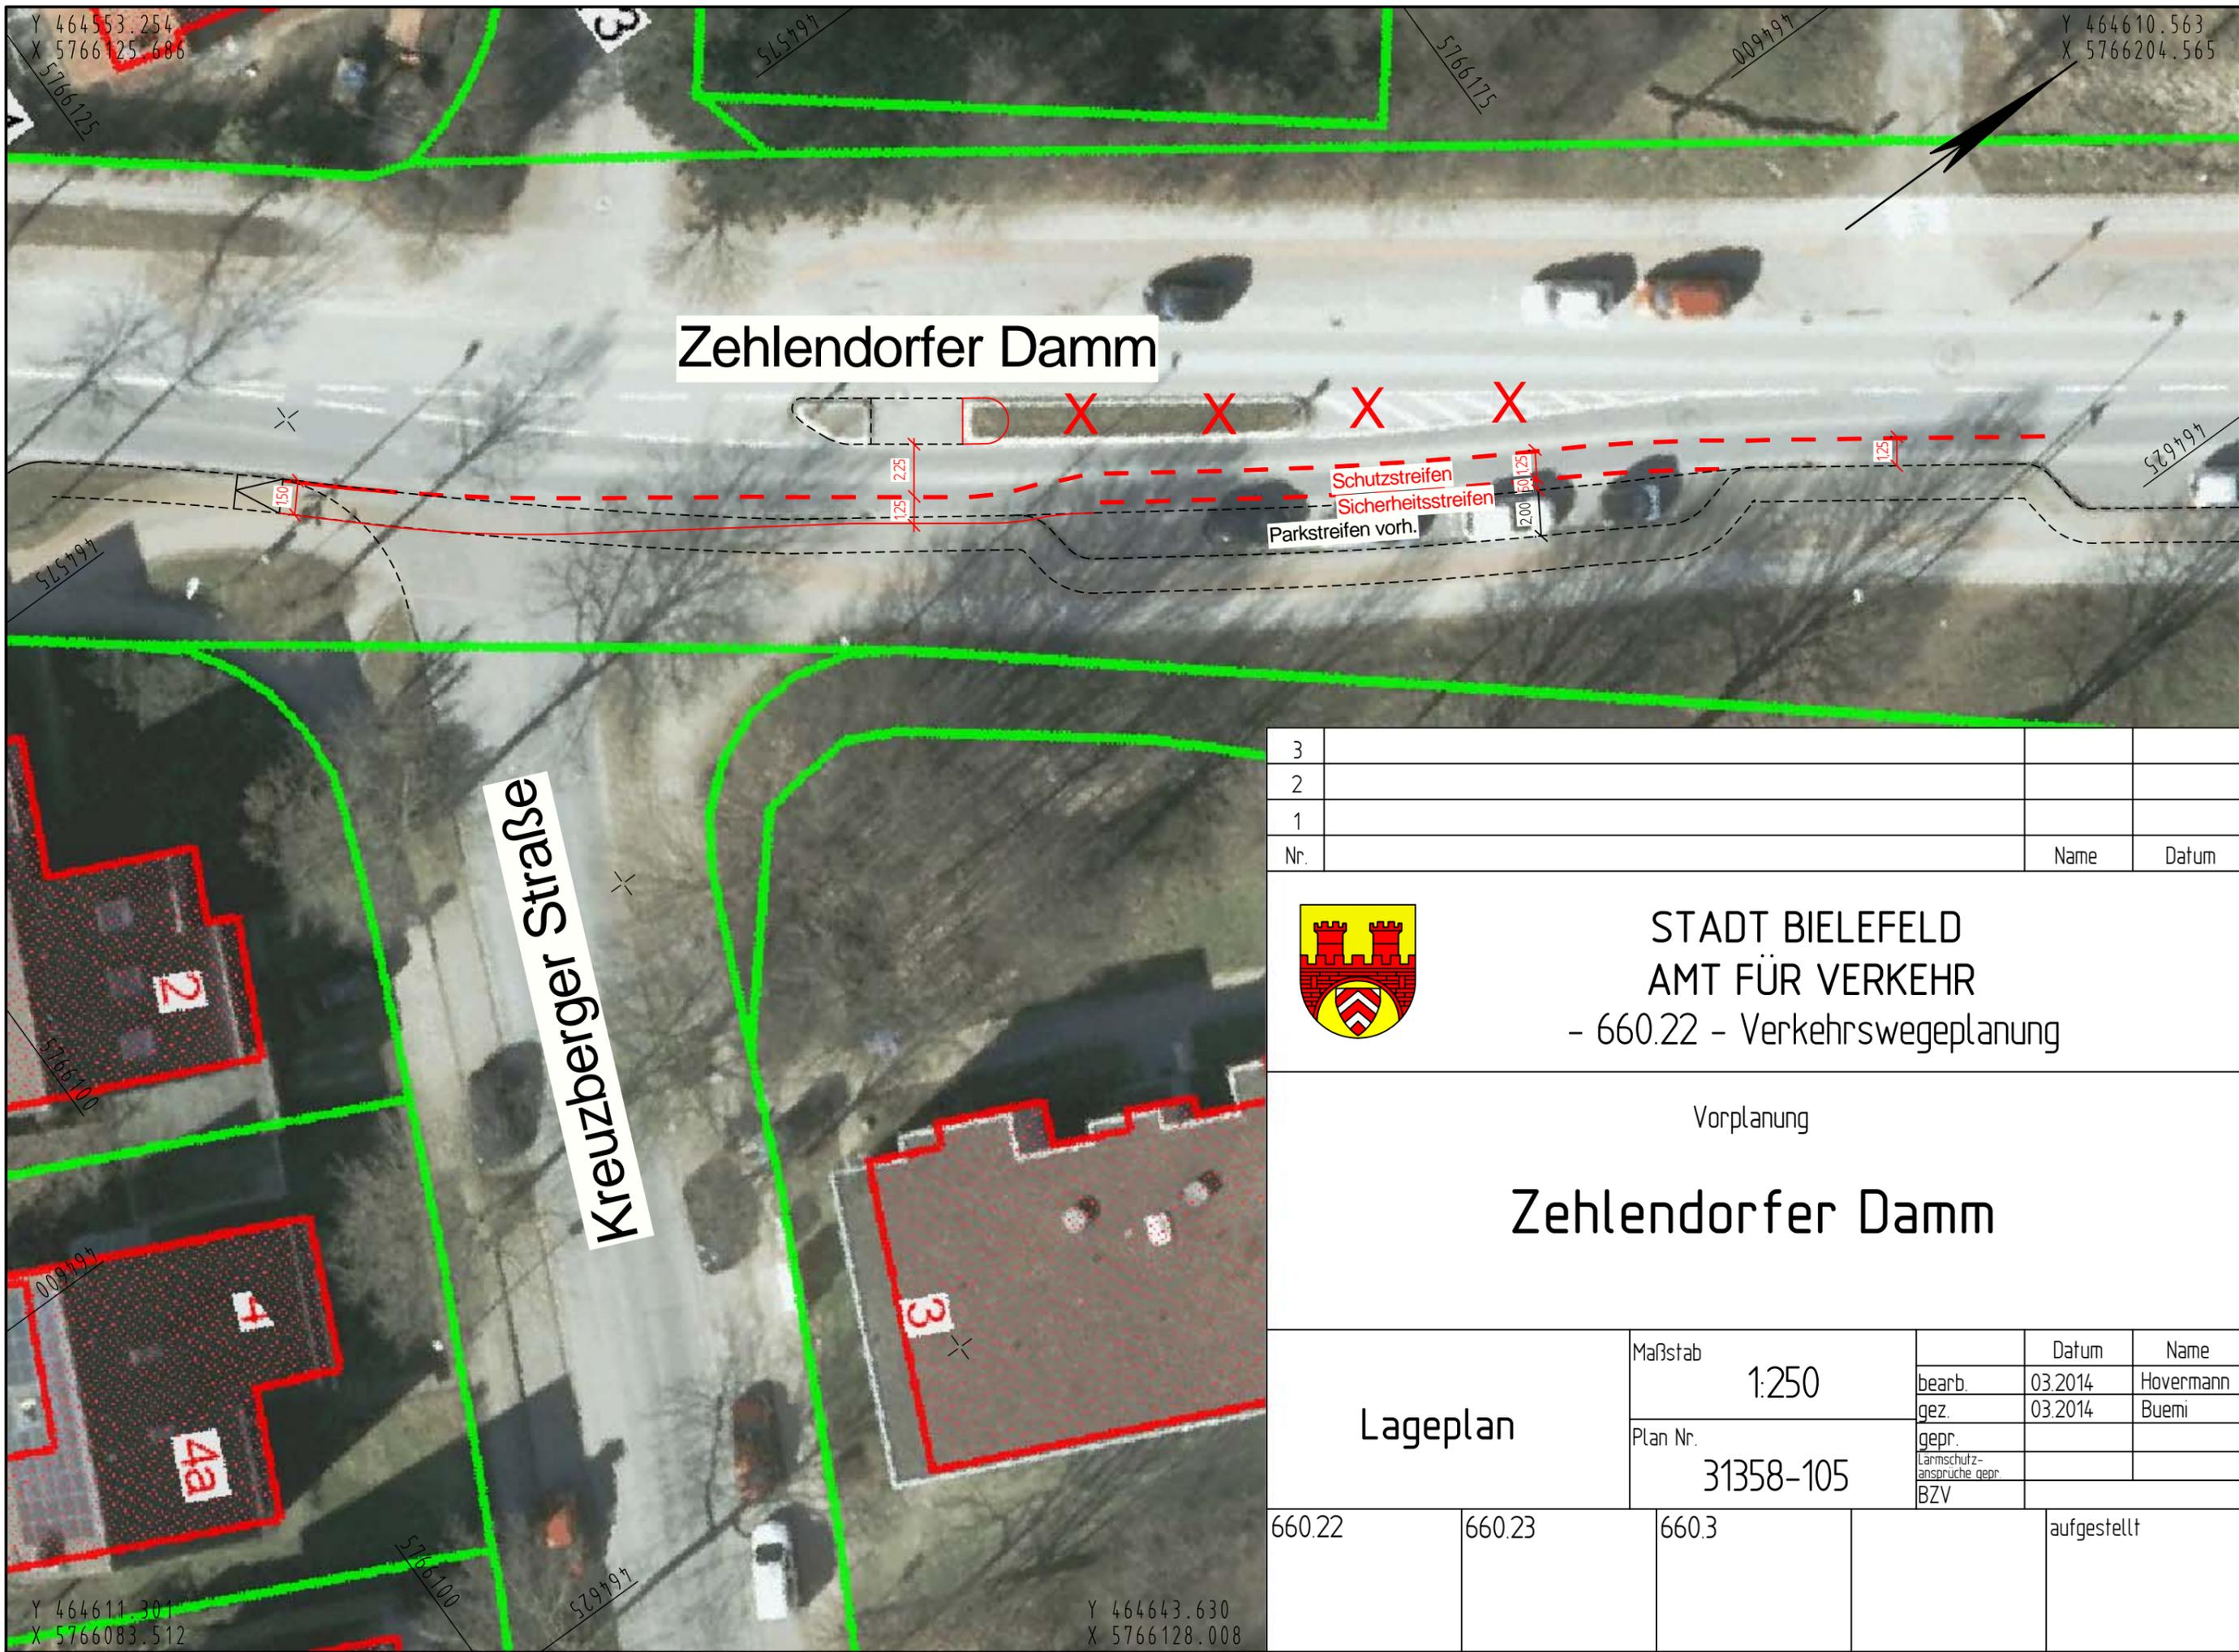

Zehlendorfer Damm

Kreuzberger Straße

Schutzstreifen  
Sicherheitsstreifen  
Parkstreifen vorh.

3			
2			
1			
Nr.		Name	Datum



STADT BIELEFELD  
AMT FÜR VERKEHR  
- 660.22 - Verkehrswegeplanung

Vorplanung

Zehlendorfer Damm

Lageplan	Maßstab	1:250		Datum	Name
	Plan Nr.	31358-105	bearb.	03.2014	Hovermann
			gez.	03.2014	Buemi
			gepr.		
			Lärmschutz- ansprüche gepr.		
			BZV		
660.22	660.23	660.3			aufgestellt

Y 464611.301  
X 5766083.512

Y 464643.630  
X 5766128.008