
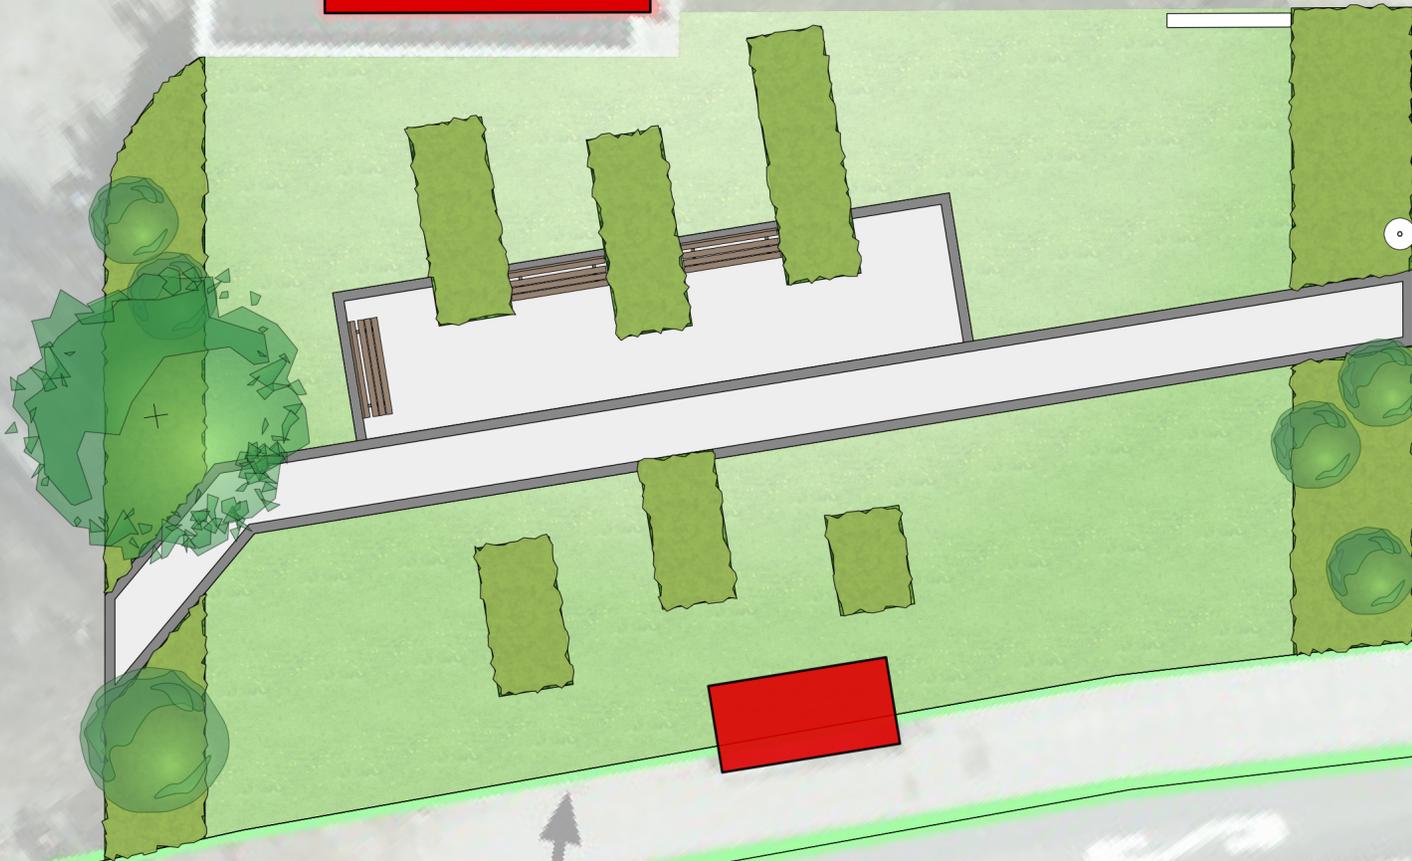


# Bezirkszentrum Dornberg Vorentwurf - Variante 1

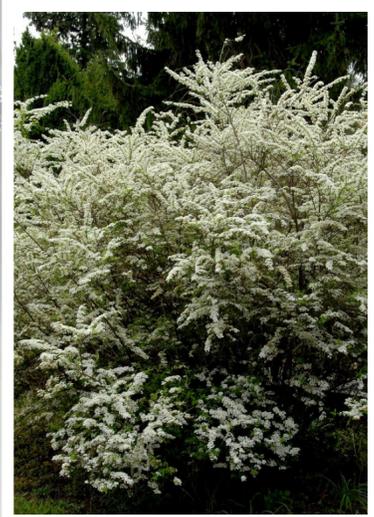

BAUVORHABEN <b>Bezirkszentrum Dornberg</b>		MASSSTAB 1:100			DATUM	MITZEICHNUNG
		DATUM 14.03.2014			PLANZEICHNER ri	PLANVERFASSTER UWB 700.63
PLANART <b>Vorentwurf</b>	PLAN NR. Lay-1	ARBEITUNGSLEITER Wecker	GESCHAFTSBEREICHLEITER Eweler	BETRIEBLEITER Kugler-Schuckmann	Umweltbetrieb Grünunterhaltung -700.64-	