
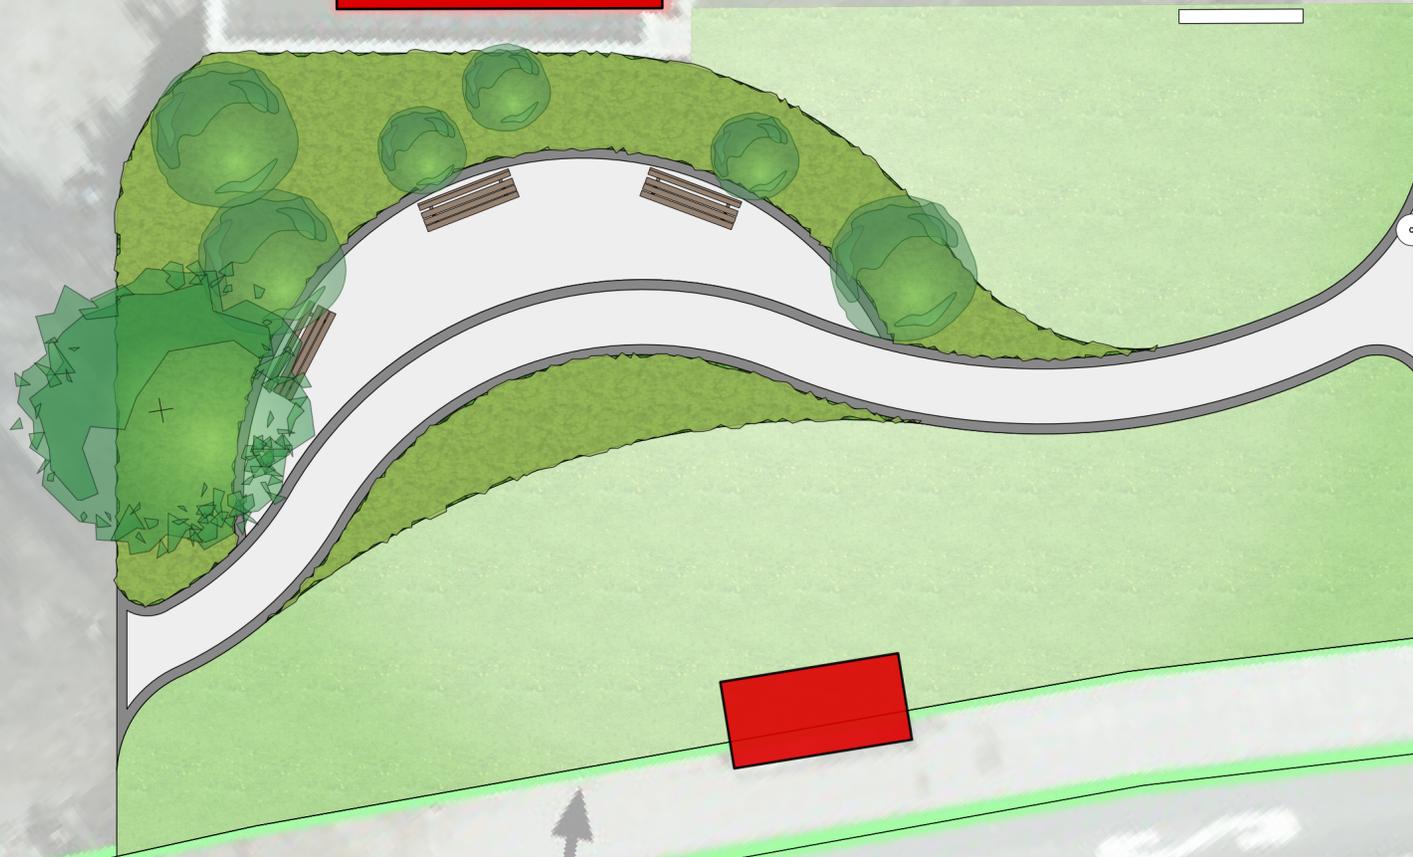


Bezirkszentrum Dornberg Vorentwurf - Variante 2

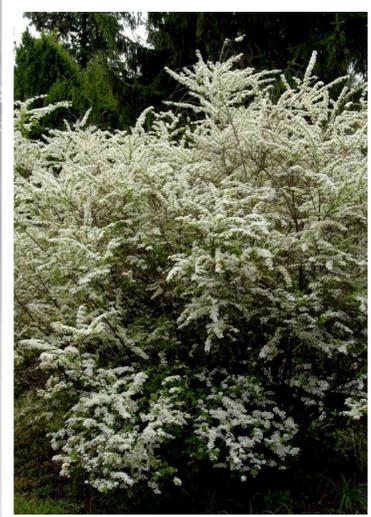

BAUVORHABEN Bezirkszentrum Dornberg		MASSSTAB 1:100			DATUM	MITZEICHNUNG
		DATUM 14.03.2014			PLANZEICHNER ri	PLANVERFASSTER UWB 700.63
PLANART Vorentwurf	PLAN NR. Lay-2	ARBEITUNGSLEITER Wecker	GESCHAFTSBEREICHLEITER Eweler	BETRIEBSLEITER Kugler-Schuckmann	Umweltbetrieb Grünunterhaltung -700.64-	