


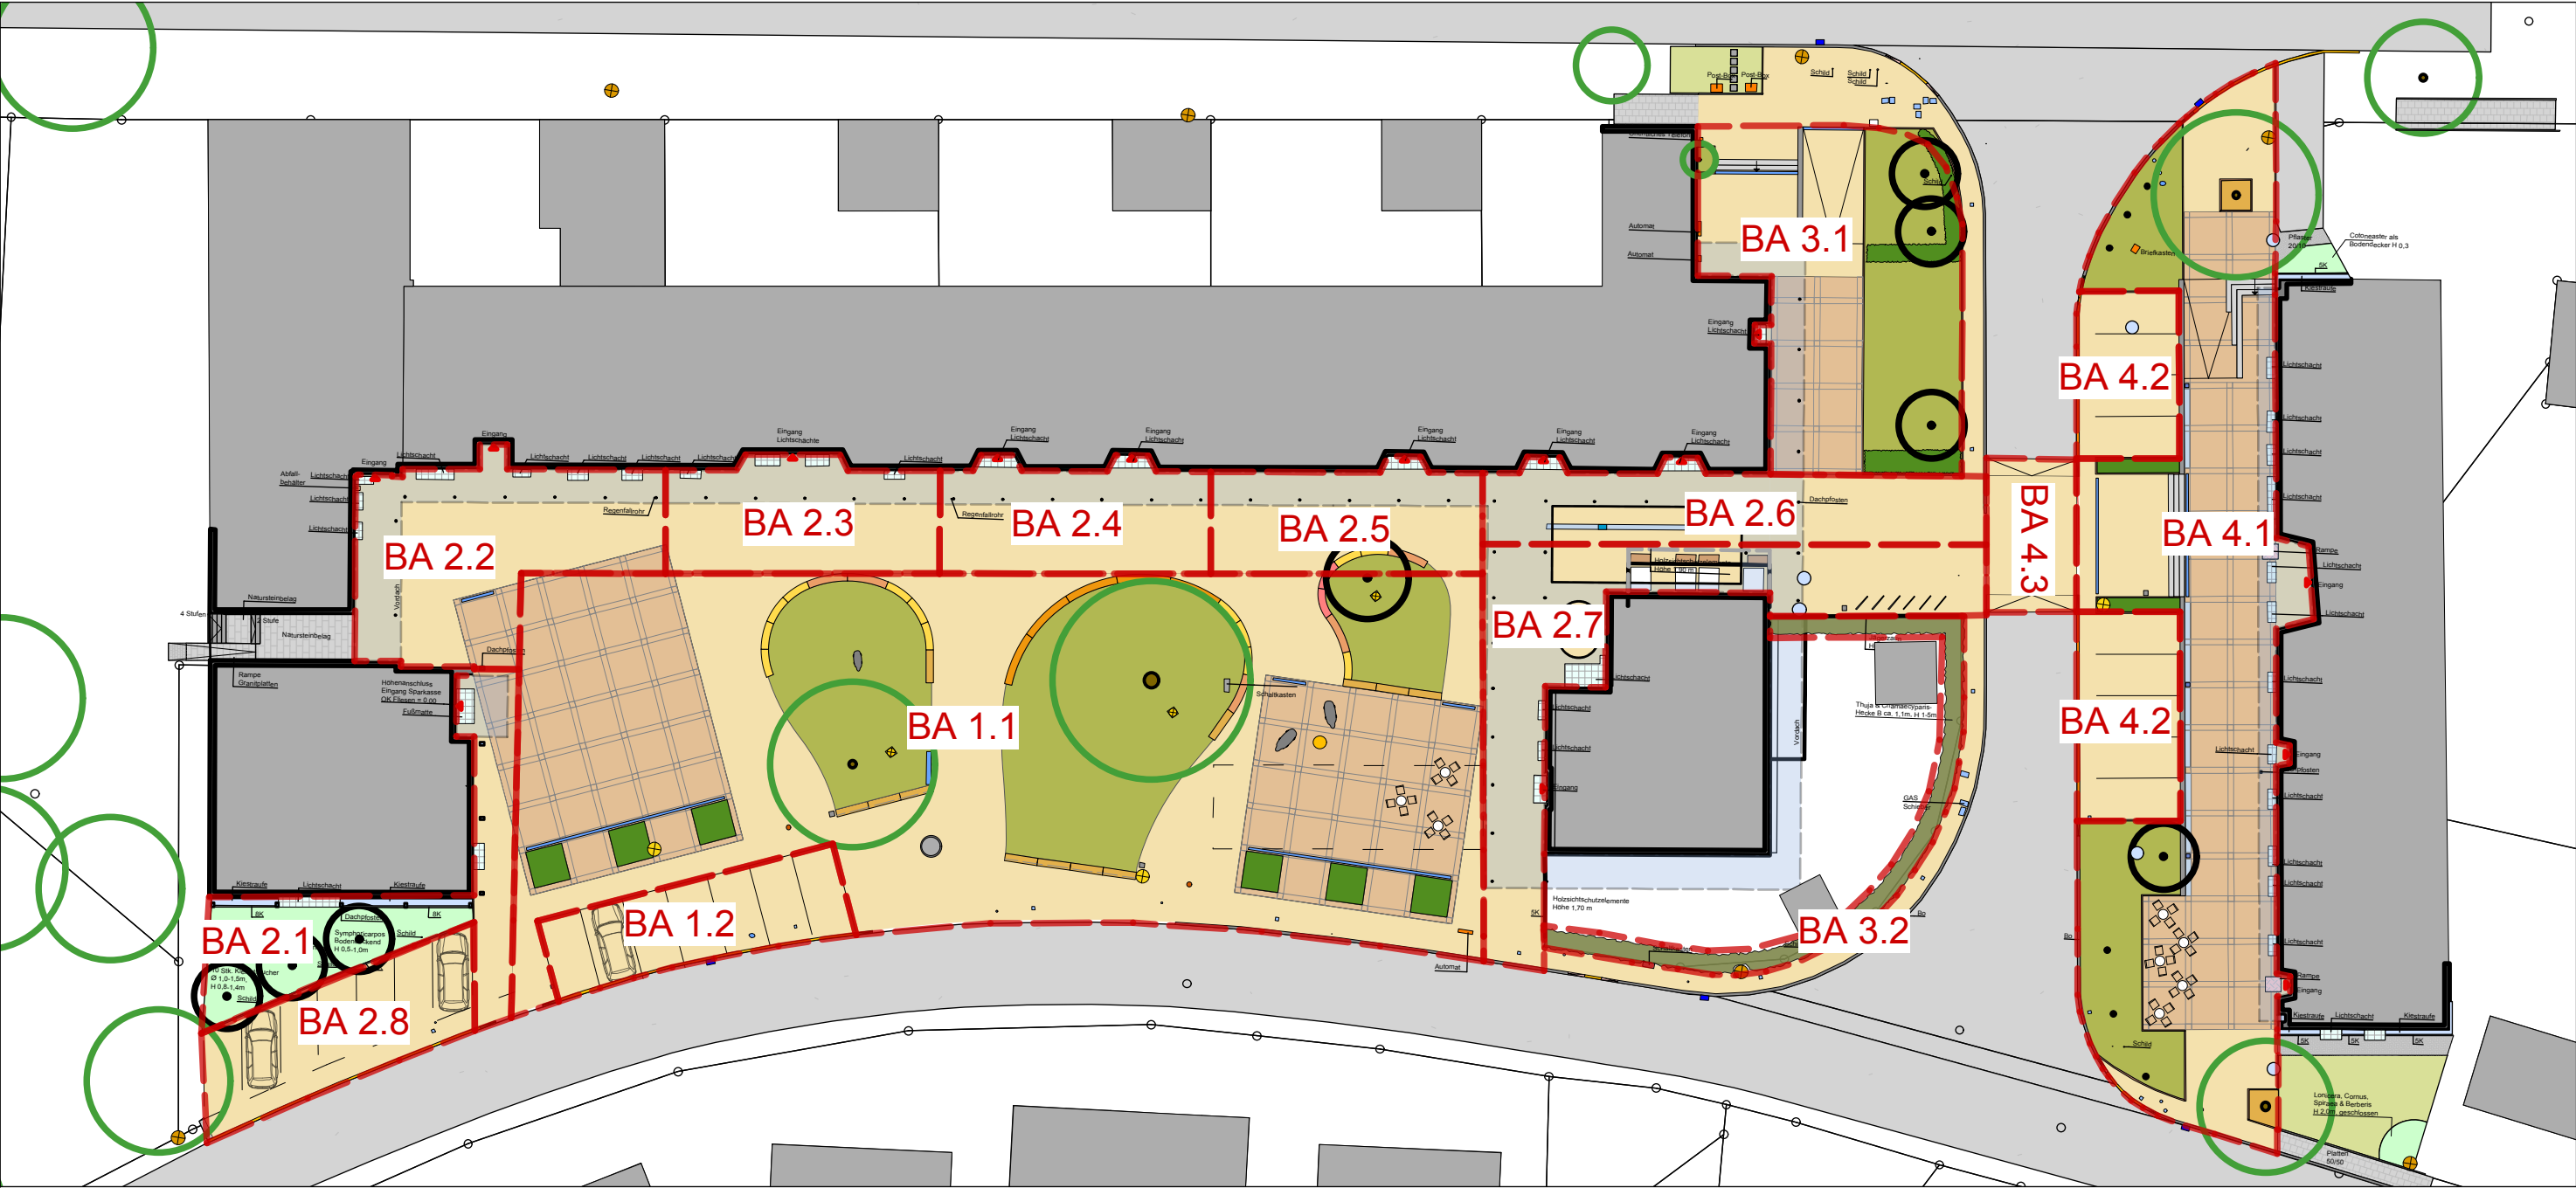

Bauabschnitt 1.0 Aufwertung am Hirschweg		Bauabschnitt 2.0 Private Flächen am Quartiersplatz		Bauabschnitt 3.0 Platz am Kaufweg		Bauabschnitt 4.0 Platz am Kaufweg LEG		Projekt: Bielefeld	
1.1 _ 1.226m²	93%	2.1 _ 135m²	12%	3.1 _ 278m²	80%	4.1 _ 580m²	75%	Baumaßnahme: Quartiersplatz Sennestadt Kaufweg	
1.2 _ 94m²	7%	2.2 _ 176m²	16%	3.2 _ 70m²	20%	4.2 _ 142m²	18%	Plan-Bezeichnung: Bauabschnitte	
Gesamtfläche 1.320m²	100%	2.3 _ 110m²	10%	Gesamtfläche 348m²	100%	4.3 _ 51m²	7%	Auftraggeber: Stadt Bielefeld	
		2.4 _ 107m²	10%			Gesamtfläche 773m²	100%	Unterschrift / Datum:	
		2.5 _ 104m²	10%					Planungsstand: Entwurf	
		2.6 _ 134m²	12%					Datum: 01.04.2014	
		2.7 _ 212m²	20%					Maßstab: Blattgröße: Gez.: Blatt-Nr.: 1:400 DIN A3 LW 1.4	
		2.8 _ 109m²	10%					Gasse Schumacher Schramm	
		Gesamtfläche 1.087m²	100%					Theodor-Heuss-Allee 21 D-28215 Bremen Tel 0421- 3466459 info@gss-bremen.de	