
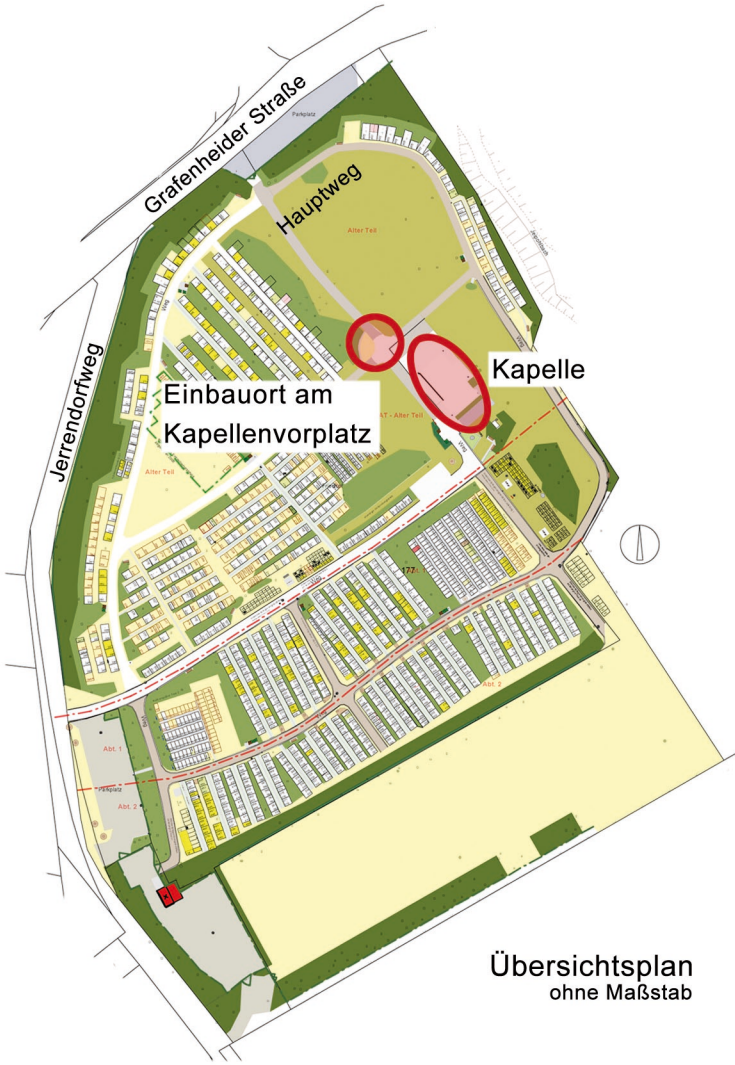


Neubau einer Stelenanlage auf dem Friedhof Brake West

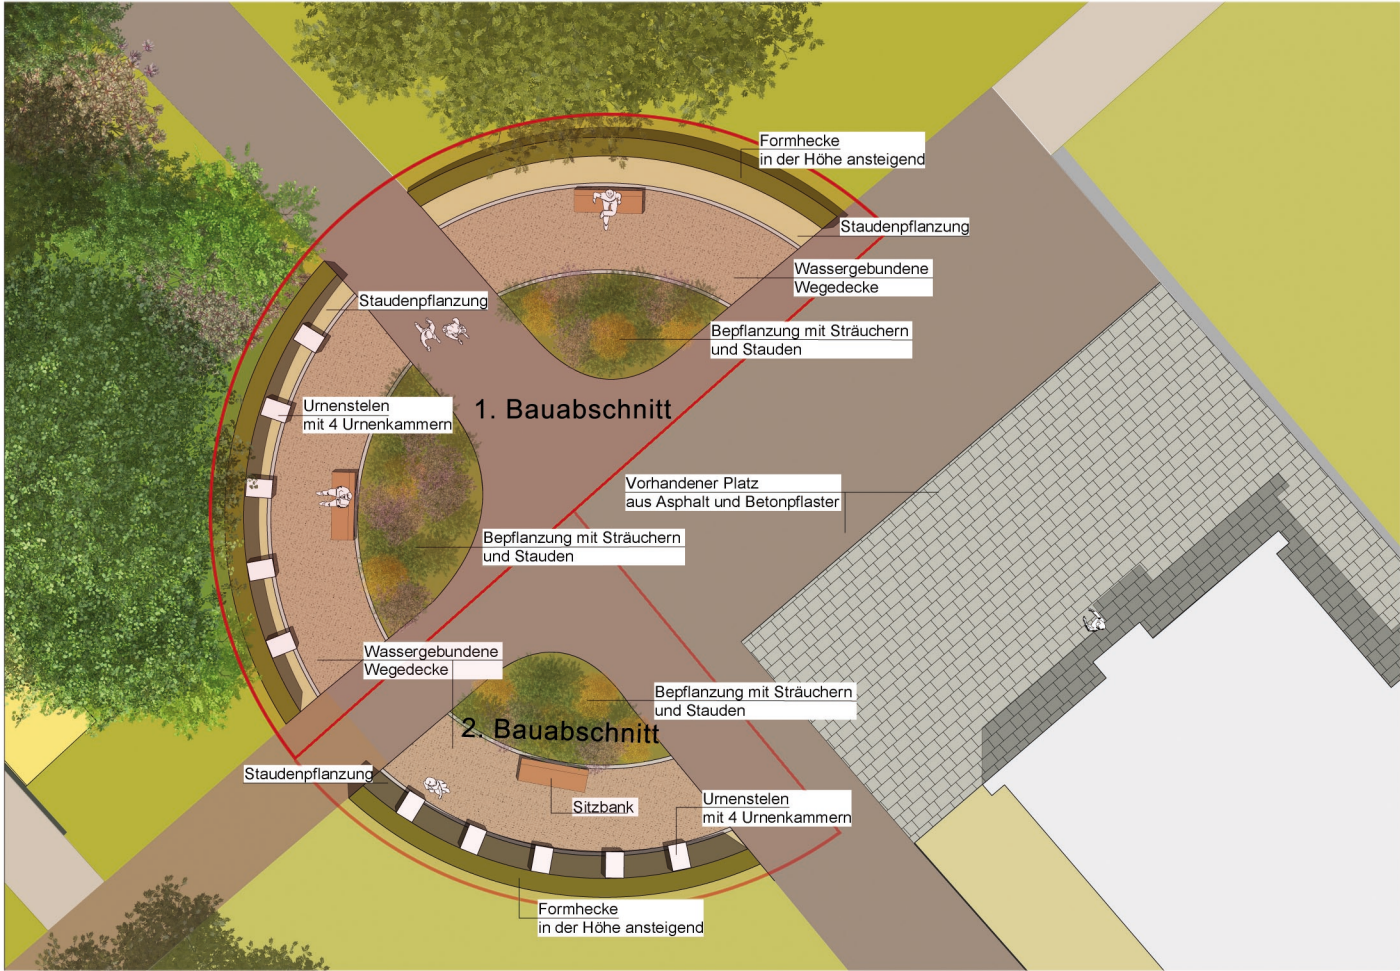

Bestandfotos

Foto links | Standpunkt Kapellenvorplatz | Blickrichtung nordwest

Foto mitte | Standpunkt Hauptallee | Blick auf Kapelle

Foto rechts | Standpunkt Kapellenvorplatz | Blickrichtung nordost