



# Planstraße zw. Prießallee und Königsbrücke

## Querschnitt: 1

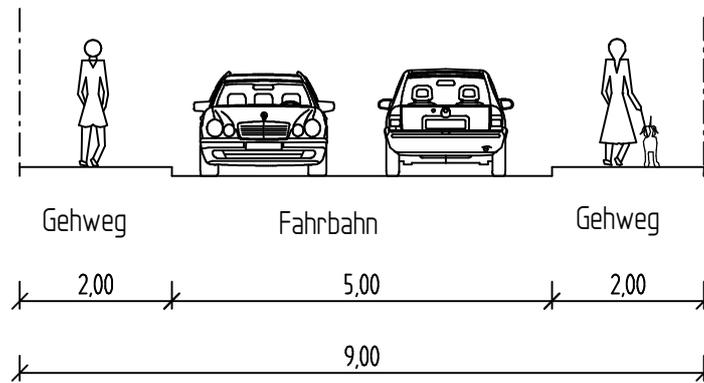

## Querschnitt: 2

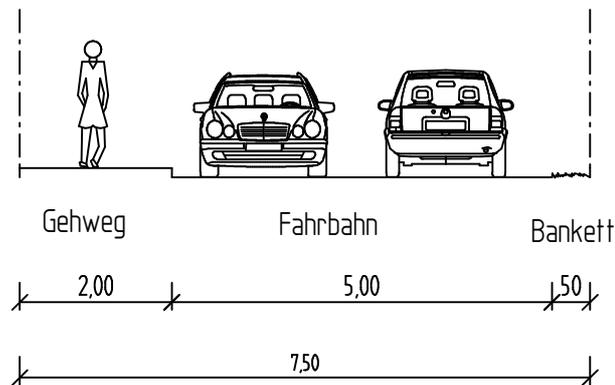

## Planstraße zw. Prießallee und Königsbrücke

Anlage 2 zur Drucksachenr. 0082

Querschnitt 1 und 2

Maßstab: 1:100

660.22 Verkehrswegeplanung, 07.2014 Kl/Ka