

B**Teil B Vorhaben- und Erschließungsplan des Vorhabenträgers –
Vorentwurf (Stand Juli 2014)**

- Lage- und Freiflächenplan

Teil B1 Vorhaben Büro-, Wohn- und Geschäftshaus (MK 1)

- Ansichten
- Schnitte

Teil B2 Vorhaben Hotelgebäude (MK 2)

- Ansichten
- Schnitte

Stadt Bielefeld


Stadtbezirk Mitte

Neuaufstellung des Vorhabenbezogenen Bebauungsplanes Nr. III/3/67.01 „Hotel, Wohn- und Geschäftshaus am Neumarkt“

Teil B

Vorhabenbezogener Bebauungsplan - Lage- und Freiflächenplan,
B1: Vorhaben Büro-, Wohn- und Geschäftshaus (MK 1): Ansichten und Schnitte,
B2: Vorhaben Hotelgebäude (MK 2): Ansichten und Schnitte

(Stand Juli 2014)

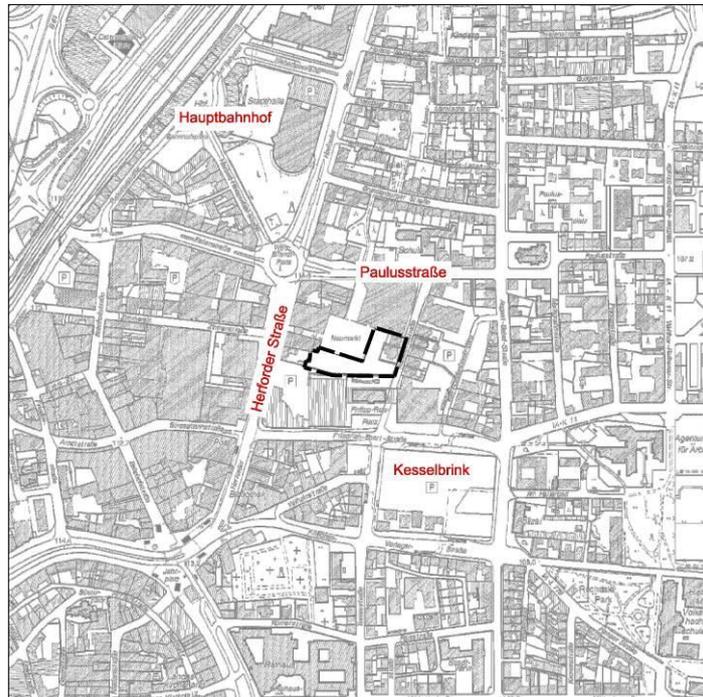

Bauamt 600.42

Enderweit+Partner GmbH 

Mühlenstraße 31 * 33607 Bielefeld

Fon: 0521.966620 * Fax: 0521.9666222

E-Mail: info@enderweit.de

Teil B1: Vorhaben Büro-, Wohn- und Geschäftshaus (MK 1) - Ansichten




Wohn- und Geschäftshaus am Neumarkt

K6Architekten



Teil B2: Vorhaben Hotelgebäude (MK 2) - Ansichten

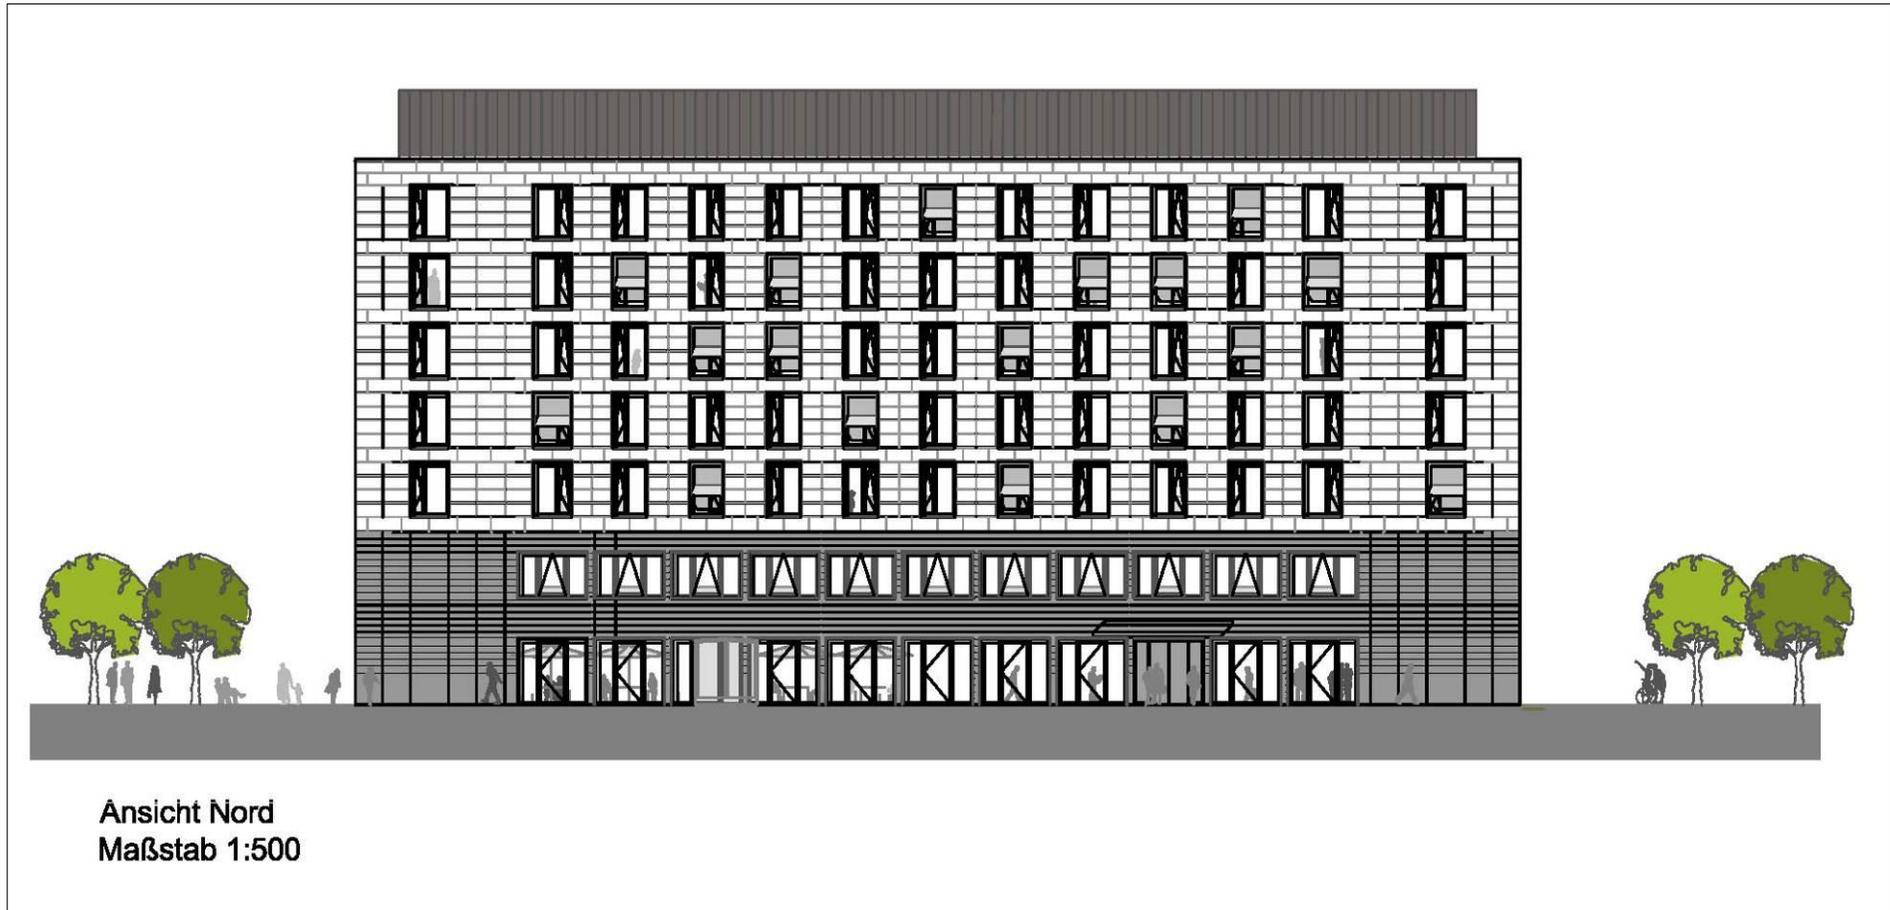



Ansicht Süd
Maßstab 1:500



Ansicht Ost
Maßstab 1:500



Ansicht West
Maßstab 1:500

Teil B2: Vorhaben Hotelgebäude (MK 2) - Schnitt

