


# Nikolaus-Dürkopp-Straße


Anlage 1 zur  
Drs. Nr. 0084/2014-2020

## Querschnitt A

### Planung

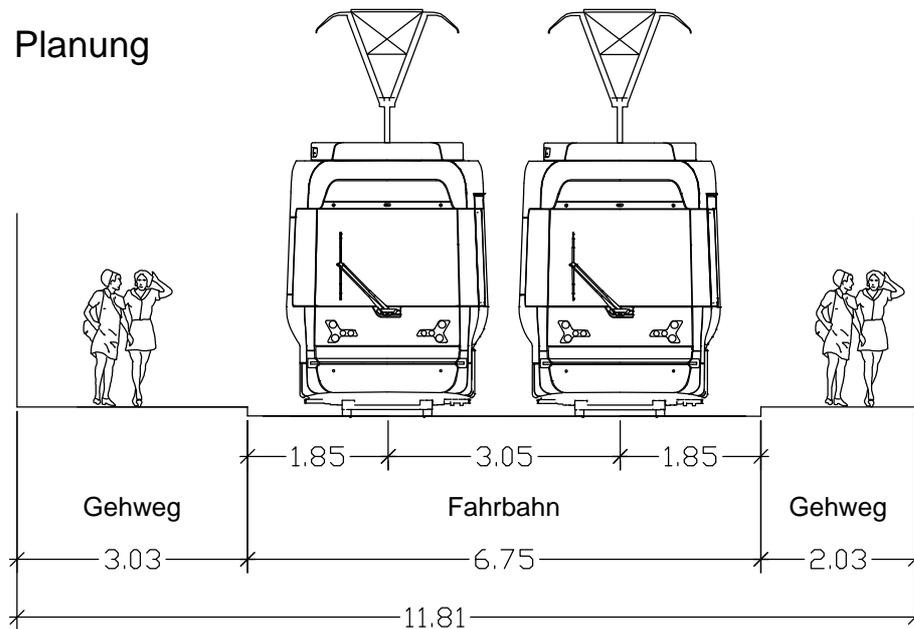

### Bestand

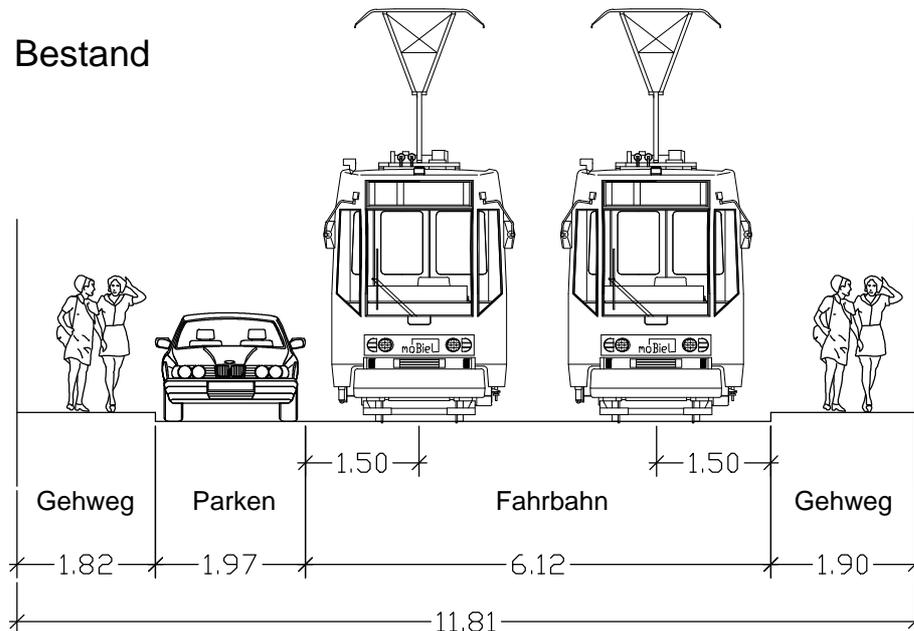

Planverfasser

**moBiel GmbH**  
VN Grundsatz- & Netzplanung



**Stadtbahnlinie 3**  
**Nikolaus-Dürkopp-Straße**

Planungsphase **Vorplanung**

Anlage **1**

Blatt **1**

Dateiname:

Planart **Querschnitte**

Plannr.

Maßstab **1 : 100**

Bielefeld, den

moBiel GmbH

Datum Name

Bearb.: 07.2014 Klassen

Gez.: 07.2014 Klassen

Gepr.: