



# Nikolaus-Dürkopp-Straße Querschnitt D

## Übergangslösung (Bestand)

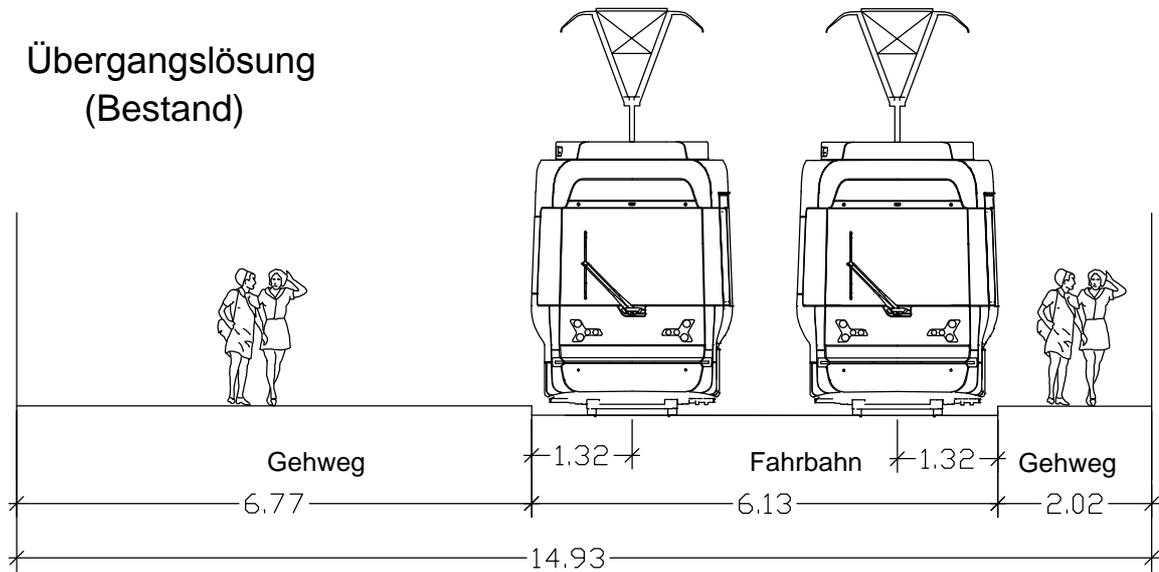

## Planung

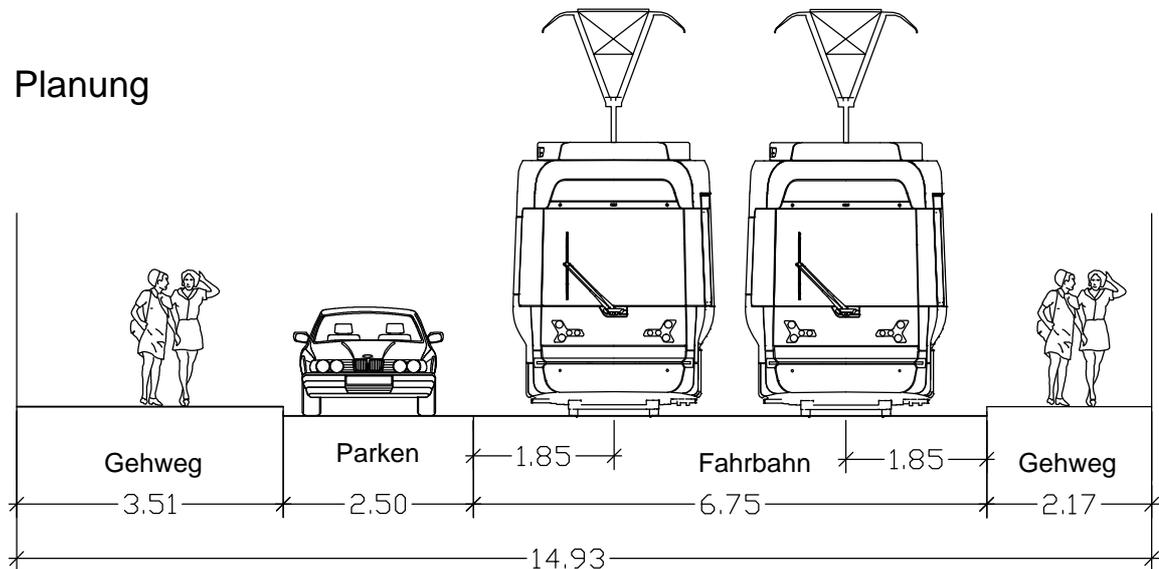

Planverfasser

moBiel GmbH  
VN Grundsatz- & Netzplanung



Stadtbahnlinie 3  
Nikolaus-Dürkopp-Straße

Planungsphase  
Vorplanung

Anlage  
1

Blatt  
1

Dateiname:

Planart  
Querschnitte

Plannr.

Maßstab  
1 : 100

Bielefeld, den

moBiel GmbH

Datum

Name

Bearb.: 07.2014 Klassen

Gez.: 07.2014 Klassen

Gepr.: