



Anlage 4: Querschnitt Bereich Hochbahnsteig (A-A)

Bestand:

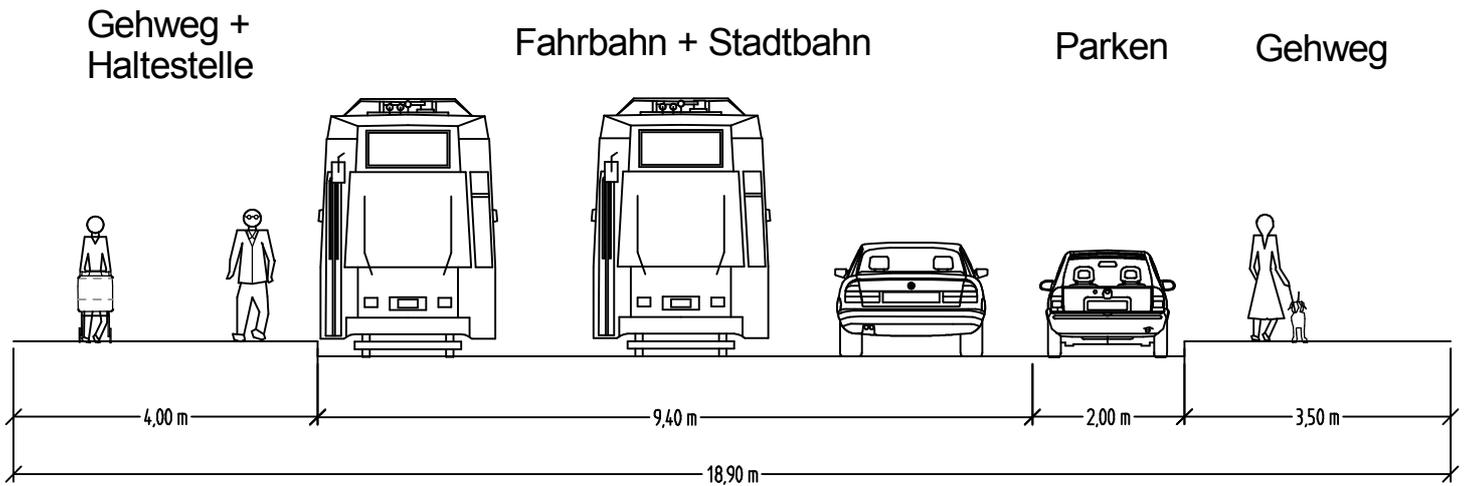

Variante 1:

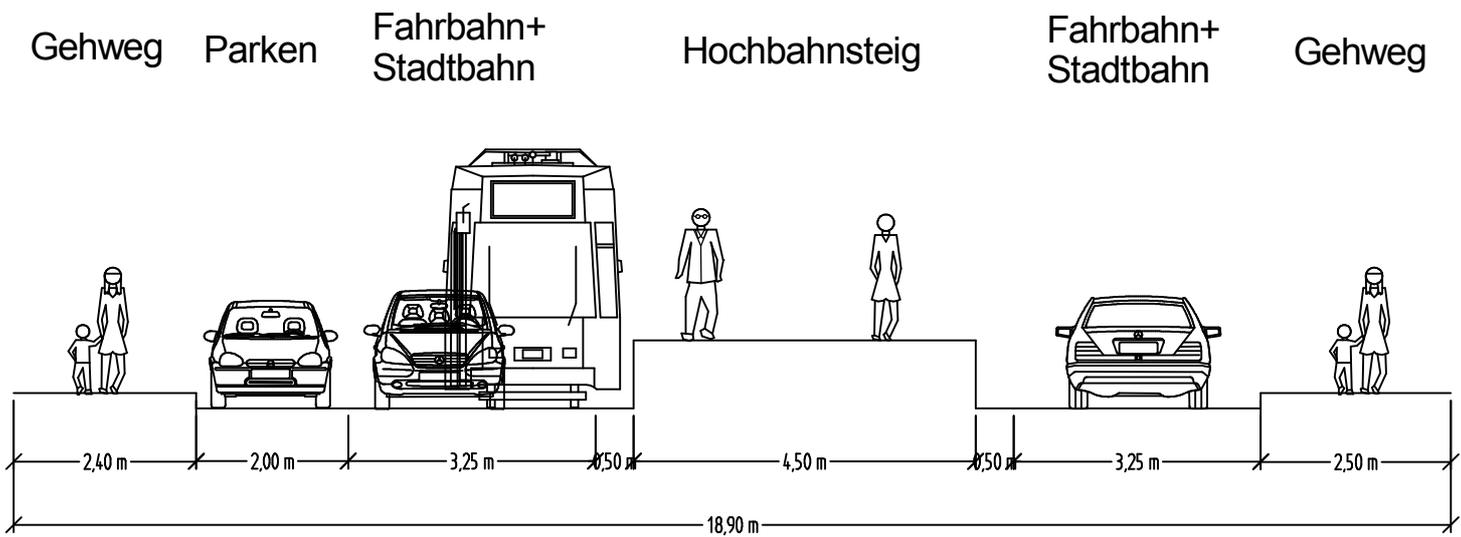

Variante 2:

