



Planung eines Geh- und Radweges an der Bodelschwinghstr.

Bestand:

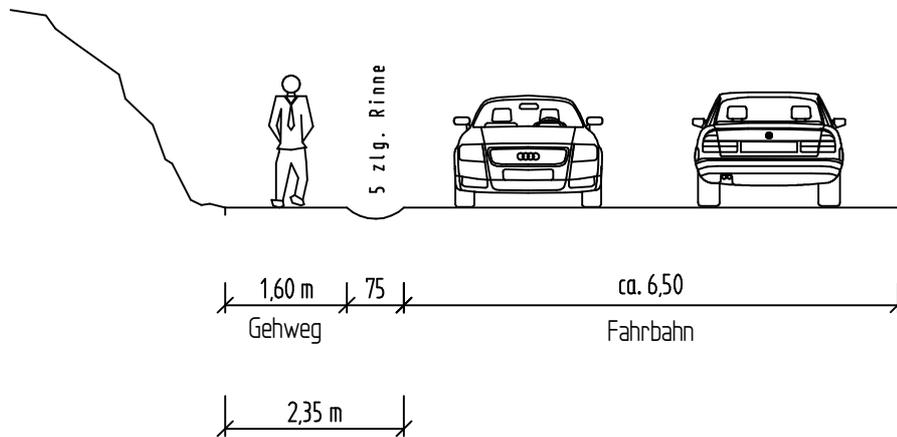

Planung:

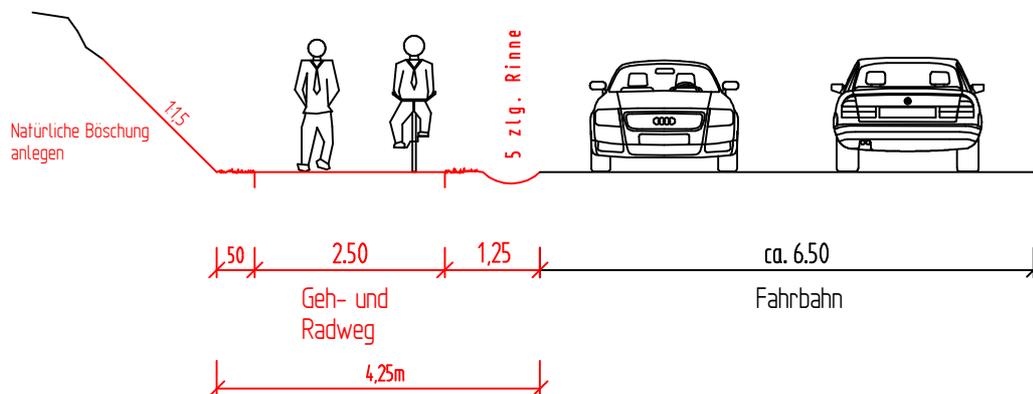

Planung eines Geh- und Radweges
an der Bodelschwinghstr.

Abschnitt: Von am Frölenberg bis Eggeweg

Schnitt 2

Maßstab: 1:100

660.22 Verkehrswegeplanung,

10.2014 Kr / Ka