



Querschnitt a

Neues Feld  
Station 0+150

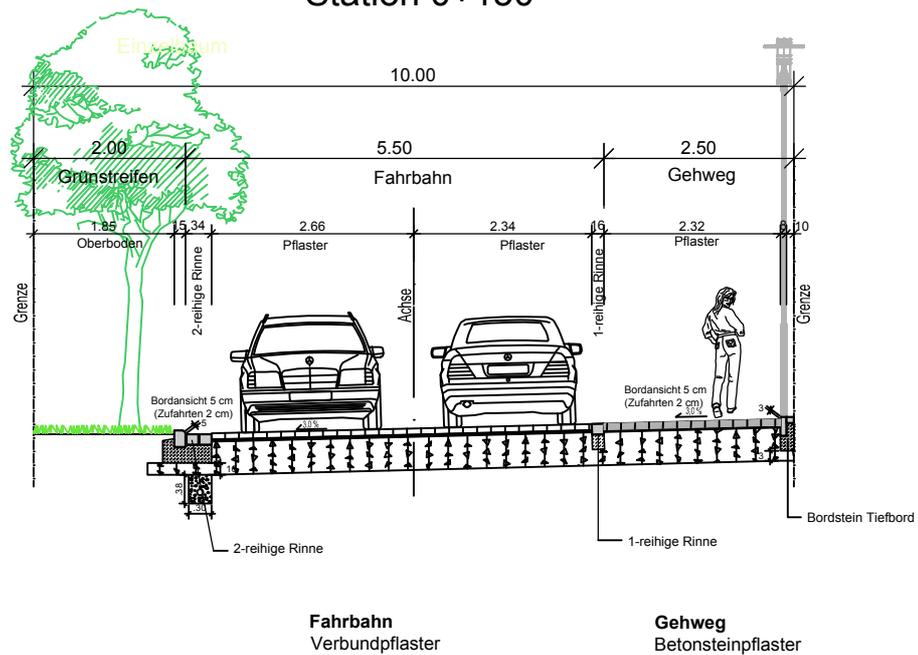

Planstraße A, Station 0+200

Querschnitt b

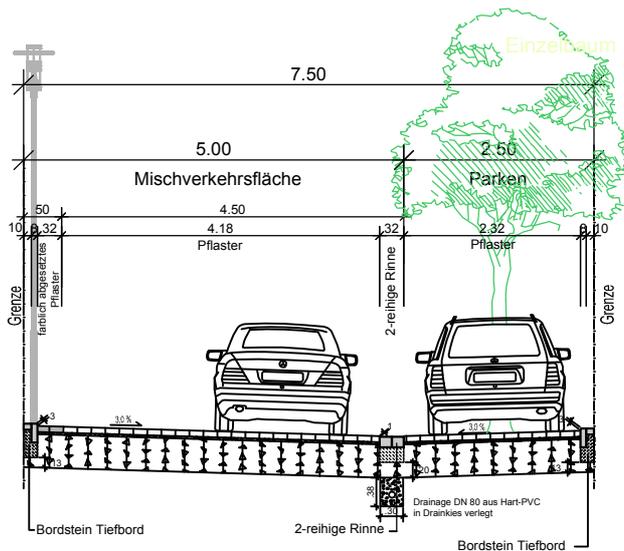

Stadt Bielefeld  
Wohngebiet Hollensiek

Regelquerschnitt

Anlage / Blatt:  
2 / 1  
Projekt:  
WG-1301

Datum:  
06.11.2014  
Maßstab:  
1:100

**RÖVER** RÖVER Ingenieurgesellschaft mbH  
 • STADTGESTALTUNG  
 • STRASSENBAU  
 • SIEDLUNGSWASSERWIRTSCHAFT  
 • BERATENDE INGENIEURE VBI  
 • PROJEKTSTEUERUNG

tel (0 52 41) 2 34 99-0 • fax (0 52 41) 2 34 99-20  
 Robert-Bosch-Straße 11 • 33334 Gütersloh • mail info@roever-gt.de