



Querschnitt **c**

Planstraße A, Station 0+125
Planstraße D, Station 0+150

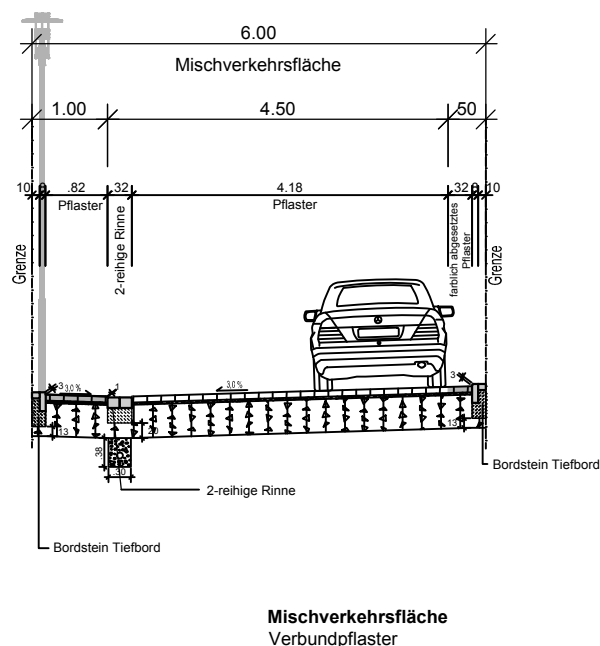

Planstraße B, Station 0+140
südliche Zufahrt

Querschnitt **d**

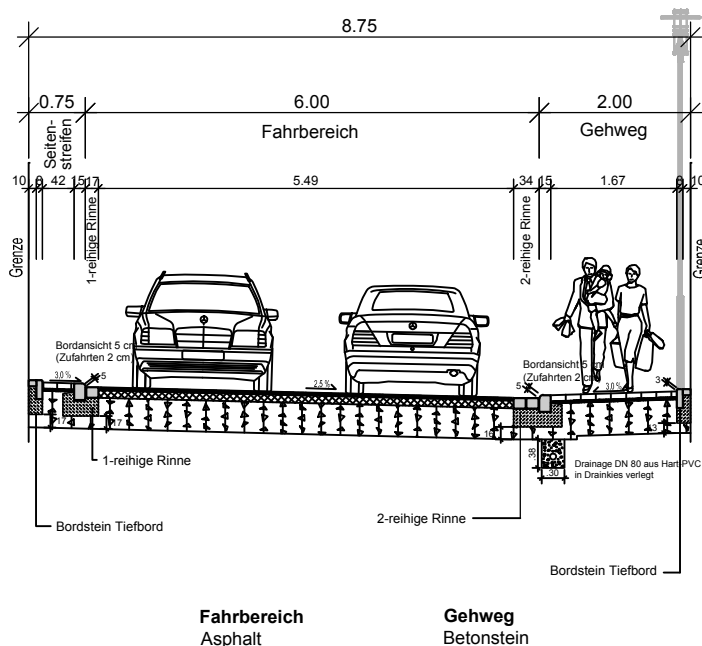

Stadt Bielefeld
Wohngebiet Hollensiek

Regelquerschnitt

Anlage / Blatt:
2 / 2
Projekt:
WG-1301

Datum:
06.11.2014
Maßstab:
1:100

ROVER

ROVER Ingenieurgesellschaft mbH
• STADTGESTALTUNG
• STRASSENBAU
• SIEDLUNGSWASSERWIRTSCHAFT
• PROJEKTSTEUERUNG

tel (0 52 41) 2 34 99-0 • fax (0 52 41) 2 34 99-20
Robert-Bosch-Straße 11 • 33334 Gütersloh • mail info@roever-gt.de