



Planstraße C, Station 0+450

Querschnitt e

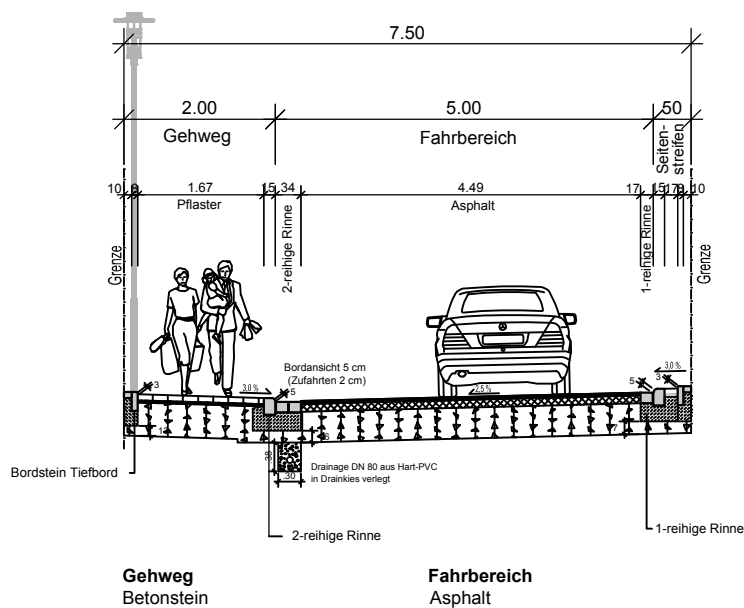

Planstraße D, Station 0+250

Querschnitt f

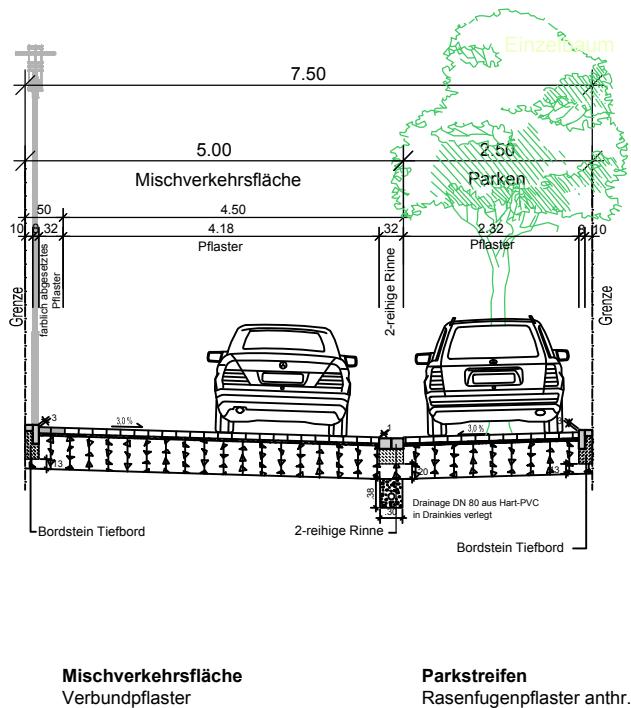

**Stadt Bielefeld
Wohngebiet Hollensiek**

Regelquerschnitt

Anlage / Blatt:
2 / 3
Projekt:
WG-1301

Datum:
06.11.2014
Maßstab:
1:100

ROVER ROVER Ingenieurgesellschaft mbH
• STADTGESTALTUNG
• STRASSENBAU
• SIEDLUNGSWASSERWIRTSCHAFT
• PROJEKTSTEUERUNG
■ BERATENDE INGENIEURE VBI

tel (0 52 41) 2 34 99-0 • fax (0 52 41) 2 34 99-20
Robert-Bosch-Straße 11 • 33334 Gütersloh • mail info@rover-gt.de