



Geh-/Radweg  
Weg 1/2/3

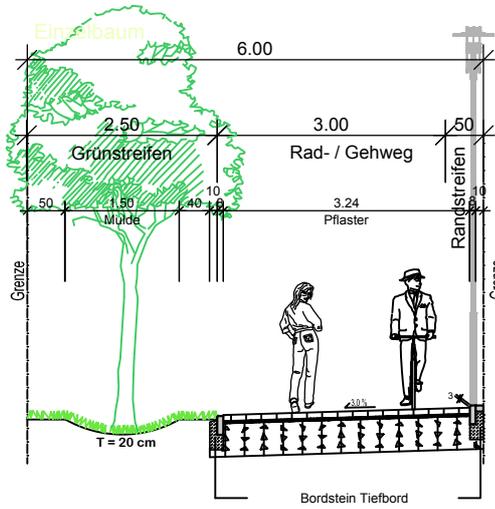

Rad- / Gehweg  
Betonsteinpflaster

Weg 4

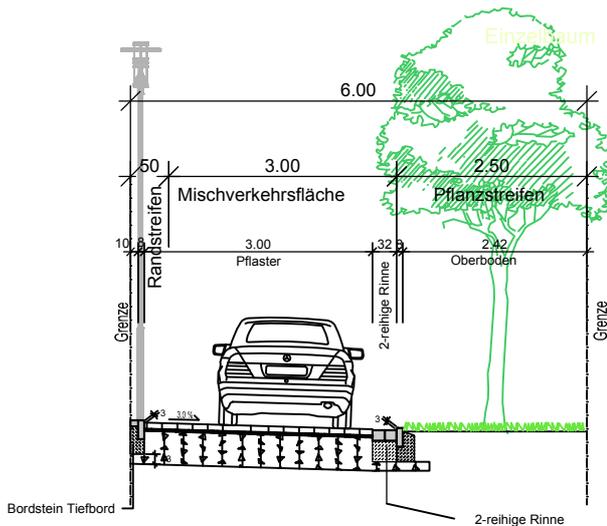

Mischverkehrsfläche  
Verbundpflaster

Stadt Bielefeld  
Wohngebiet Hollensiek

Regelquerschnitt

Anlage / Blatt:  
3 / 1  
Projekt:  
WG-1301

Datum:  
06.11.2014  
Maßstab:  
1:100

**RÖVER** RÖVER Ingenieurgesellschaft mbH  
 • STADTGESTALTUNG  
 • STRASSENBAU  
 • SIEDLUNGSWASSERWIRTSCHAFT  
 • PROJEKTSTEUERUNG  
 ■ BERATENDE INGENIEURE VBI

tel (0 52 41) 2 34 99-0 • fax (0 52 41) 2 34 99-20  
 Robert-Bosch-Straße 11 • 33334 Gütersloh • mail info@roever-gt.de