



GESTALTUNGSPLAN

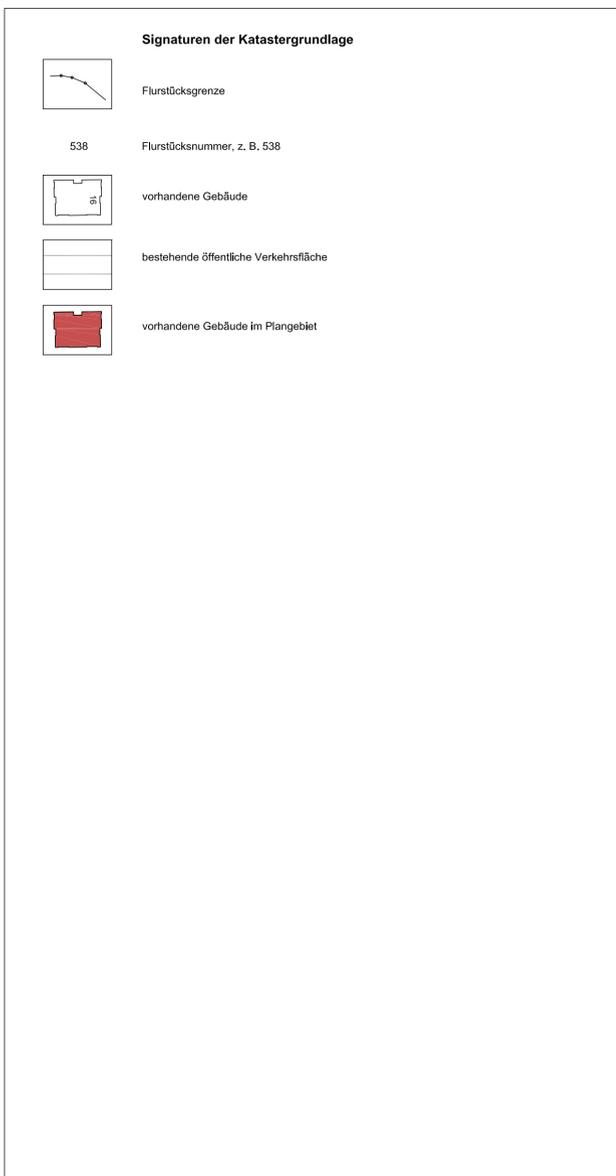

LEGENDE

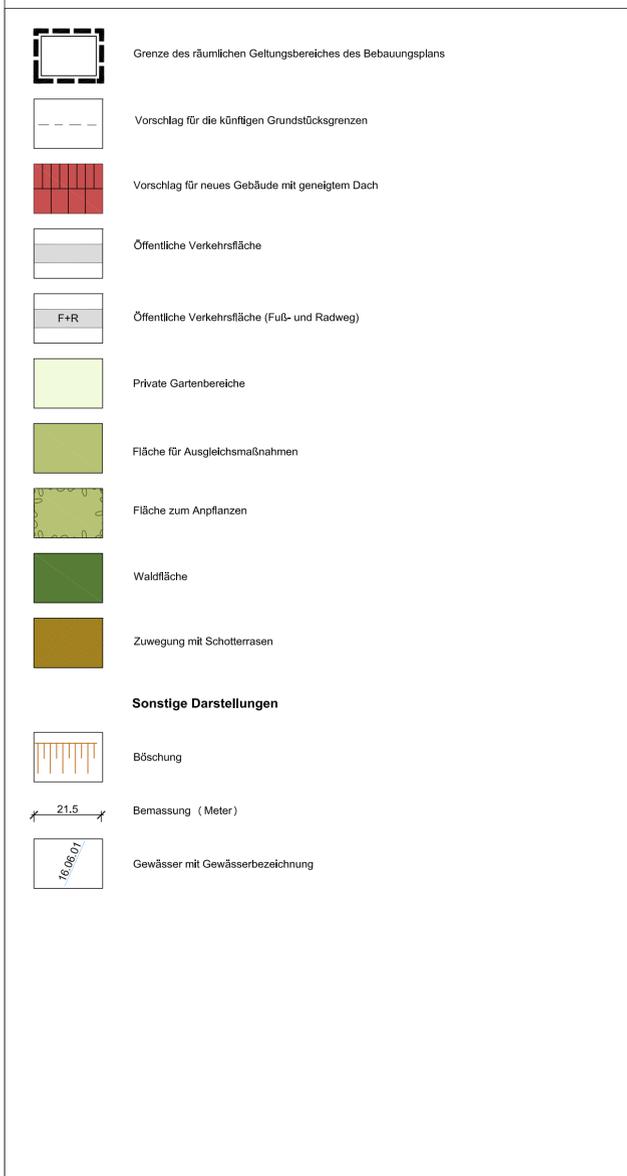

**BEBAUUNGSPLAN NR. II/ SC 5
"WOHNGEBIET "PLACKENWEG - WEST"**

GESTALTUNGSPLAN M. 1:1000

VERFAHRENSSTAND
 AUFSTELLUNGSBESCHLUSS
 FRÜHZEITIGE ÖFFENTLICHKEITSBETEILIGUNG
 ENTWURFSBESCHLUSS
 ÖFFENTLICHE AUSLEGUNG
 SATZUNGSBESCHLUSS
 RECHTSVERBINDLICHKEIT

DATUM:
 17.09.2013
 04.11.2013 - 22.11.2013

PLANVERFASSER:
 BAUAMT BIELEFELD
 TEAM 600.41
 HEMPEL + TACKE GMBH

BESTANDTEIL DES BEBAUUNGSPLANES:

- NUTZUNGSPLAN / ZEICHENERKLÄRUNG U. HINWEISE
- TEXTLICHE FESTSETZUNGEN / ANGABE DER RECHTSGRUNDLAGEN / SONSTIGE DARSTELLUNGEN ZUM PLANINHALT
- UMWELTBERICHT



DEM BEBAUUNGSPLAN BEIGEFÜGT SIND:

- BESTANDSPPLAN
- GESTALTUNGSPLAN
- BEGRÜNDUNG

PLANGEBIET: NÖRDLICH DER SCHLOSSSTRASSE, SÜDÖSTLICH DER BEBAUUNG ENTLANG HORSTKOTTERHEIDE SÜDWESTLICH DES PLACKENWEGES FLURSTÜCKE 543, 544, 545, 546, 112 UND 111 (TLW.)

GEMARKUNG/ FLUR: SCHRÖTTINGHAUSEN, FLUR 8
KARTENGRUNDLAGE: FEBRUAR 2010


MAßSTAB: 1:1000

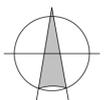 

**STADT BIELEFELD
STADTBEZIRK: DORNBERG**

**BEBAUUNGSPLAN NR. II/SC 5
"WOHNGEBIET PLACKENWEG - WEST"**

ENTWURF

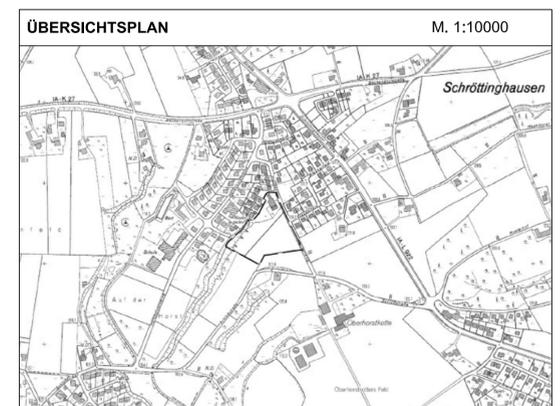

GESTALTUNGSPLAN M 1:1000