


Ausbauquerschnitt 12.25m Hellfeld Stat. 0+40 bis 0+140

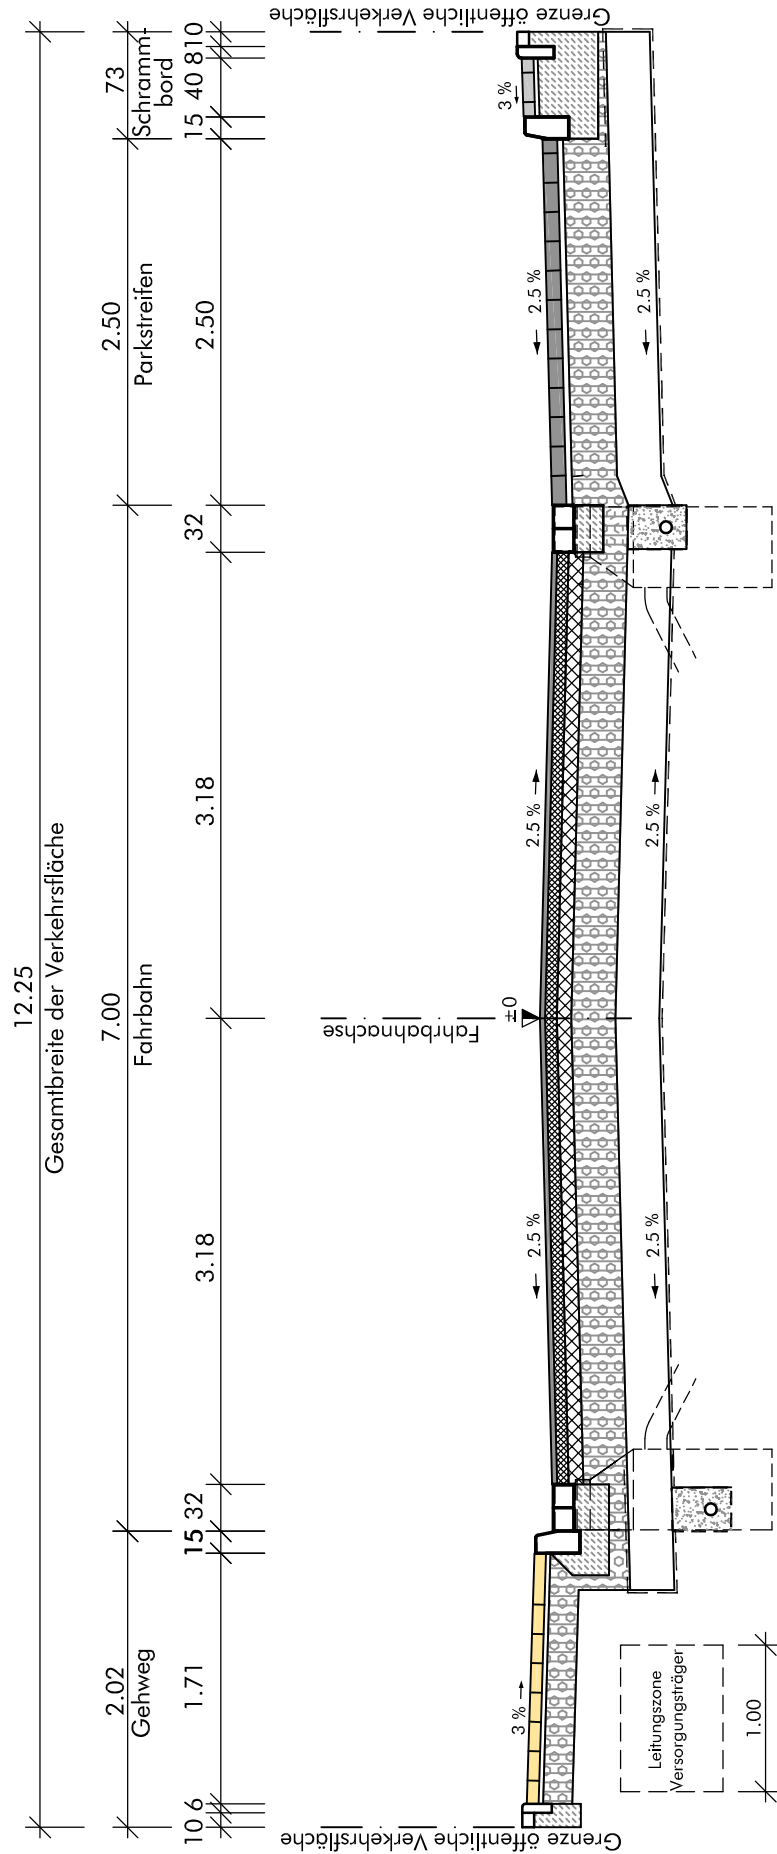

Interkommunales Gewerbegebiet OWL

Teilabschnitt Bielefeld "Hellfeld" - Bebauungsplan Nr. III/A 14
Ausbauquerschnitt 2 - Hellfeld (mit LKW-Stellplätzen) M.: 1:50

Anlage 2

zur Drucksachen-Nr.:

0898 / 2014-2020